

"البناء من أجل مستقبل مستدام"



Download on the  
App Store



GET IT ON  
Google Play

 [WWW.INSCENCO.COM](http://WWW.INSCENCO.COM)

 [INFO.INSCENCO.COM](mailto:INFO.INSCENCO.COM)

  [+201011115145](tel:+201011115145) [+966543000416](tel:+966543000416)

# من نحن ؟

نحن شركة هندسية متكاملة الخدمات متخصصة في تصميم  
المباني التجارية والسكنية

يعمل فريقنا من المهندسين المعماريين والمهندسين معاً  
لإنشاء تصاميم مبتكرة وعملية تلبى احتياجات عملائنا  
لقد أنجزنا العديد من المشاريع ، بما في ذلك المستشفيات  
و الفنادق و المباني السكنية . تلتزم شركتنا بتقديم خدمة  
استثنائية وتصنيع عالي الجودة لعملائنا

# رؤيتنا

رؤيتنا هي أن نكون شركة هندسية رائدة تقدم حلولاً مبتكرة و مستدامة  
للتحديات المعقدة

نحن نسعى جاهدين للإعتراف بخبرتنا الفنية و خدمة العملاء  
الاستثنائية و الالتزام بالإشراف البيئي

هدفنا هو خلق مستقبل أفضل لعملائنا و موظفينا و مجتمعاتنا من  
خلال تقديم مشاريع عالية الجودة تتجاوز التوقعات . و سوف نحقق  
ذلك من خلال تعزيز ثقافة التعاون و التعلم المستمر و الابتكار

تتمثل رؤيتنا في أن نكون شريكاً موثقاً لعملائنا  
، و مكاناً رائعاً للعمل لموظفينا ،  
و عضواً مسؤولاً في المجتمعات التي نخدمها



## القسم التخطيطي

تحميل مدن  
تصميم تخطيط  
نقل و مرور  
اعادة تخطيط و تطوير  
تخطيط اقليمي  
تنسيق مواقع

## القسم الميكانيكا

مخططات تغذية  
مخططات صرف صحي  
مخططات صرف مطر  
مخططات تكييف  
مخططات غاز  
مخططات ري الحدائق

## القسم الكهرباء

توزيع اناارة  
توزيع افياش  
انظمة التيار الخفيف  
احمال التكييف  
جداول الاحمال  
الكهربائية

## القسم الانشائي

تسليح مساقط أفقية  
نوتة حسابية  
تصميم منشآت معدنية  
تصميم خرسانية سابقة  
الصب

## القسم المعماري

تصميم معماري  
تصميم حدائق  
تصميم فنادق  
تصميم مدارس  
تصميم مباني تجارية

## قسم الإشراف

اشراف و تنفيذ  
استلام البنود

## قسم المكتب الفني

مخططات تنفيذية  
مخططات Asbuilt  
حصر كميات  
جدول زمني  
مستخلصات

## إظهار معماري

تصميم داخلي  
تصميم واجهات

## دفاع مدني

مخططات الأمن و  
السلامة

## قسم طرق

تصميم طرق  
دراسة مرورية



**Our Team**

**+21 Engineers**

**Our Projects**

**+580 Projects**



[www.INSCENCO.COM](http://www.INSCENCO.COM)



# المخططات المعمارية

لمشروع فندق

بالمملكة العربية السعودية - حي العقيق

على مساحة 900 متر مربع



Download on the  
App Store




GET IT ON  
Google Play



[www.inscenco.com](http://www.inscenco.com)



[info@inscenco.com](mailto:info@inscenco.com)

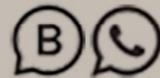


[+20101115145](tel:+20101115145) [+966543000416](tel:+966543000416)



## المخططات المعمارية

رقم الرسمة	اسم اللوحة	مقياس الرسم
A-001	حدود وأبعاد وزوايا الأرض	1:100
A-002	الموقع العام	1:100
A-003	مسقط الدور القبو	1:100
A-004	مسقط الدور الأرضي	1:100
A-005	مسقط الدور الأول	1:100
A-006	مسقط الدور الثاني	1:100
A-007	مسقط الدور الملحق	1:100
A-008	مخطط أثاث الدور القبو	1:100
A-009	مخطط أثاث الدور الأرضي	1:100
A-010	مخطط أثاث الدور الاول	1:100
A-011	مخطط أثاث الدور الثاني	1:100
A-012	مخطط أثاث الدور الملحق	1:100
A-013	الواجهة الشمالية (أ)	1:100
A-014	الواجهة الشرقية (ب)	1:100
A-015	الواجهة الجنوبية (ج)	1:100
A-016	الواجهة الغربية (د)	1:100
A-017	قطاع أ-أ	1:100
A-018	تفاصيل العزل لقطاعات المشروع (NTS)	
A-019	تفاصيل العزل (NTS)	
A-020	جداول العزل (NTS)	
A-021	تفاصيل الأبواب (NTS)	
A-022	تفاصيل نوافذ (NTS)	
A-023	تفاصيل السلم (NTS)	

## فهرس المخططات المعمارية

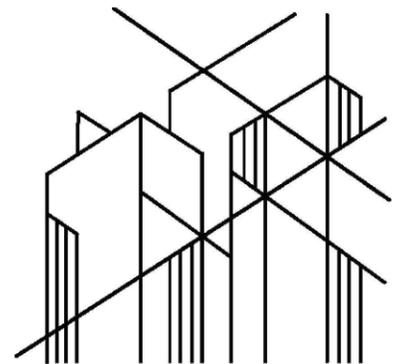

**INSCENCO**  
ENGINEERING CONSULTING

TEL +966543000416 TEL +201011115145  
WWW.INSCENCO.COM  
Egypt, Kafr El-Sheikh, Al-Niyaba Al-Aama District, Al-Atebaa Tower  
Saudi Arabia, Riyadh, Al-Hamra District, Building 12

PROJECT	شقق مخدومة (فندق)		
OWNER	عبدالعزیز عبدالله علی الزامل		
DRAWING NAME			
SHEET NO.			
DISTRICT.	LAND NO.	BLOCK NO.	
العقيق	393	1863/أب	

### SHEET INFORMATION


ID/ System	ZONE-CC-2025-02-27-4		
Architect	OMAR AL-SAMAHY - AHMED MOAMEN		
Structure	FETOUH MOHAMMED - MANAR MOHAMMED		
Electrical	ROKIA MOHAMMED - IBRAHIM ADEL		
Mechanical	MOSTAFA GAMAL - MOHAMMED MOSAAD		



Download on the  
App Store



GET IT ON  
Google Play

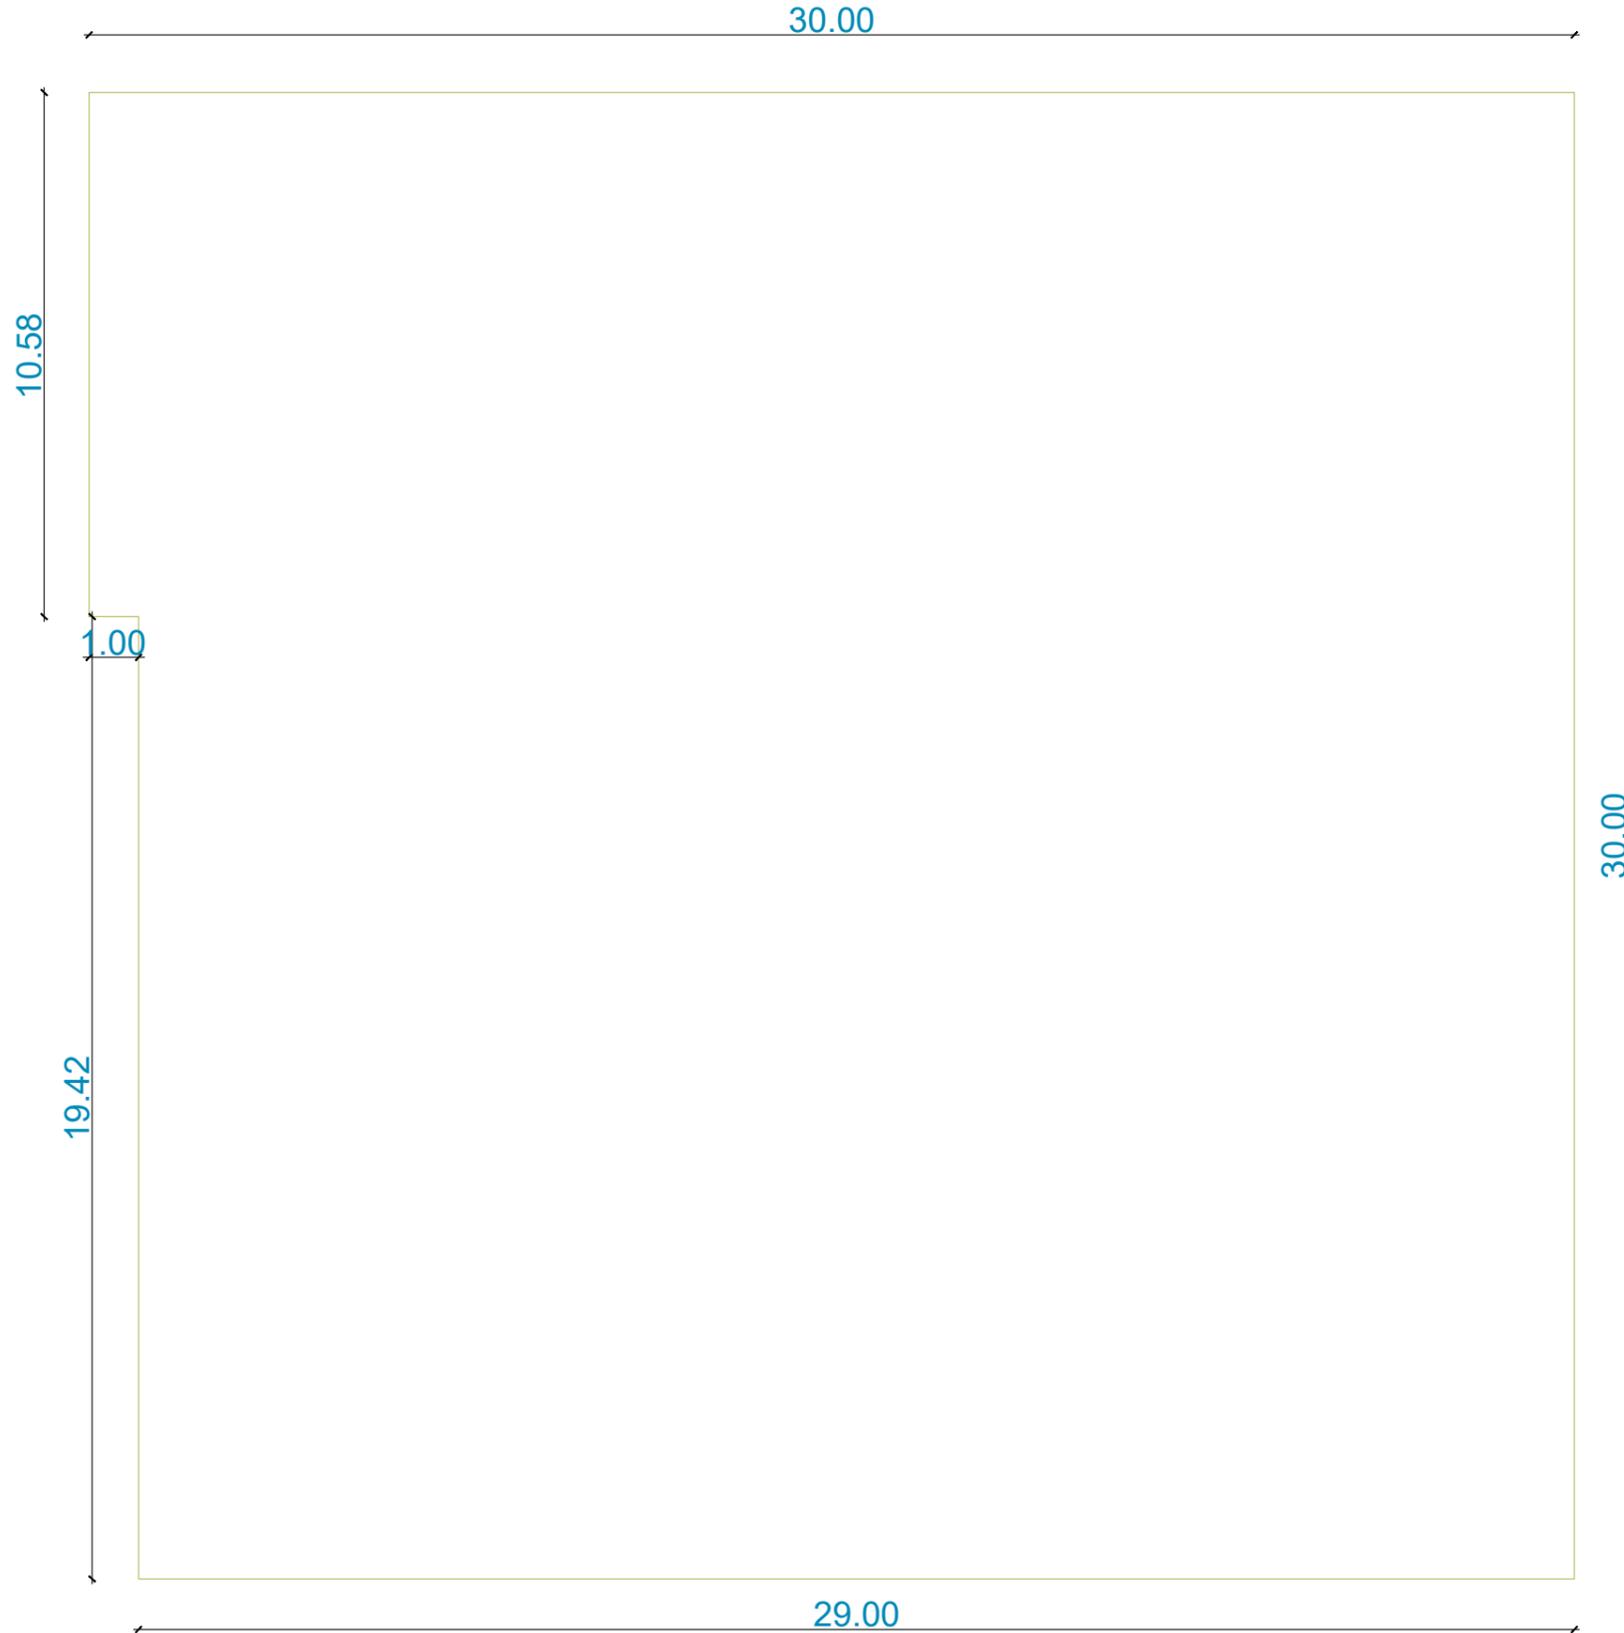

حدود وابعاد وزوايا الارض



شقق سكنية مخدمه


جدول المساحات

اجمالي المساحة = 900 M2

الغرض	عدد الوحدات	النسبة	المساحة	الدور
انتظار سيارات	1	% 100	900.00 M2	القسيو
شقق مخدمه	6	% 56.00	500.00 M2	الارضى
شقق مخدمه	12	% 65	580.00 M2	الاول
شقق مخدمه	12	% 65	580.00 M2	الثانى
شقق مخدمه	7	% 50	290.00 M2	الملحق العلوى
اسوار	—	—	80.00 M	اسوار
غرفة كهرباء	—	—	00.00 M2	غرفة كهرباء

جدول الارتدادات

الغرب	الجنوب	الشرق	الشمال
جار قطعة رقم 395	شارع عرض 36m	جار قطعة رقم 391	جار قطعة رقم 394
2.00 M	6.00 M	2.00 M	2.00 M

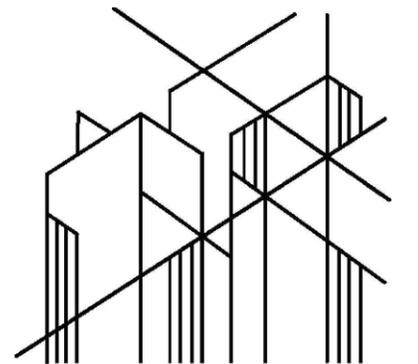

**INSCENCO**  
ENGINEERING CONSULTING

TEL +966543000416 TEL +201011115145

WWW.INSCENCO.COM

Egypt, Kafr El-Sheikh , Al-Niyaba Al-Aama District, Al-Atebaa Tower  
Saudi Arabia, Riyadh, Al-Hamra District, Building 12

PROJECT	شقق مخدمه (فندق)		
OWNER	عبدالعزیز عبدالله على الزامل		
DRAWING NAME	حدود وابعاد وزوايا الارض		
SHEET NO.	001		
DISTRICT.	LAND NO.	BLOCK NO.	
العقيق	393	1863/أب	

### SHEET INFORMATION

ID/ System	ZONE-CC-2025-02-27-4		
Architect	OMAR AL-SAMAHY – AHMED MOAMEN		
Structure	FETOUH MOHAMMED - MANAR MOHAMMED		
Electrical	ROKIA MOHAMMED – IBRAHIM ADEL		
Mechanical	MOSTAFA GAMAL – MOHAMMED MOSAAD		




Download on the App Store



GET IT ON Google Play

# مبنى قائم جار قطعة رقم ٣٩٤

٥٦٥٥ رقم قطعة جار قائم مبنى

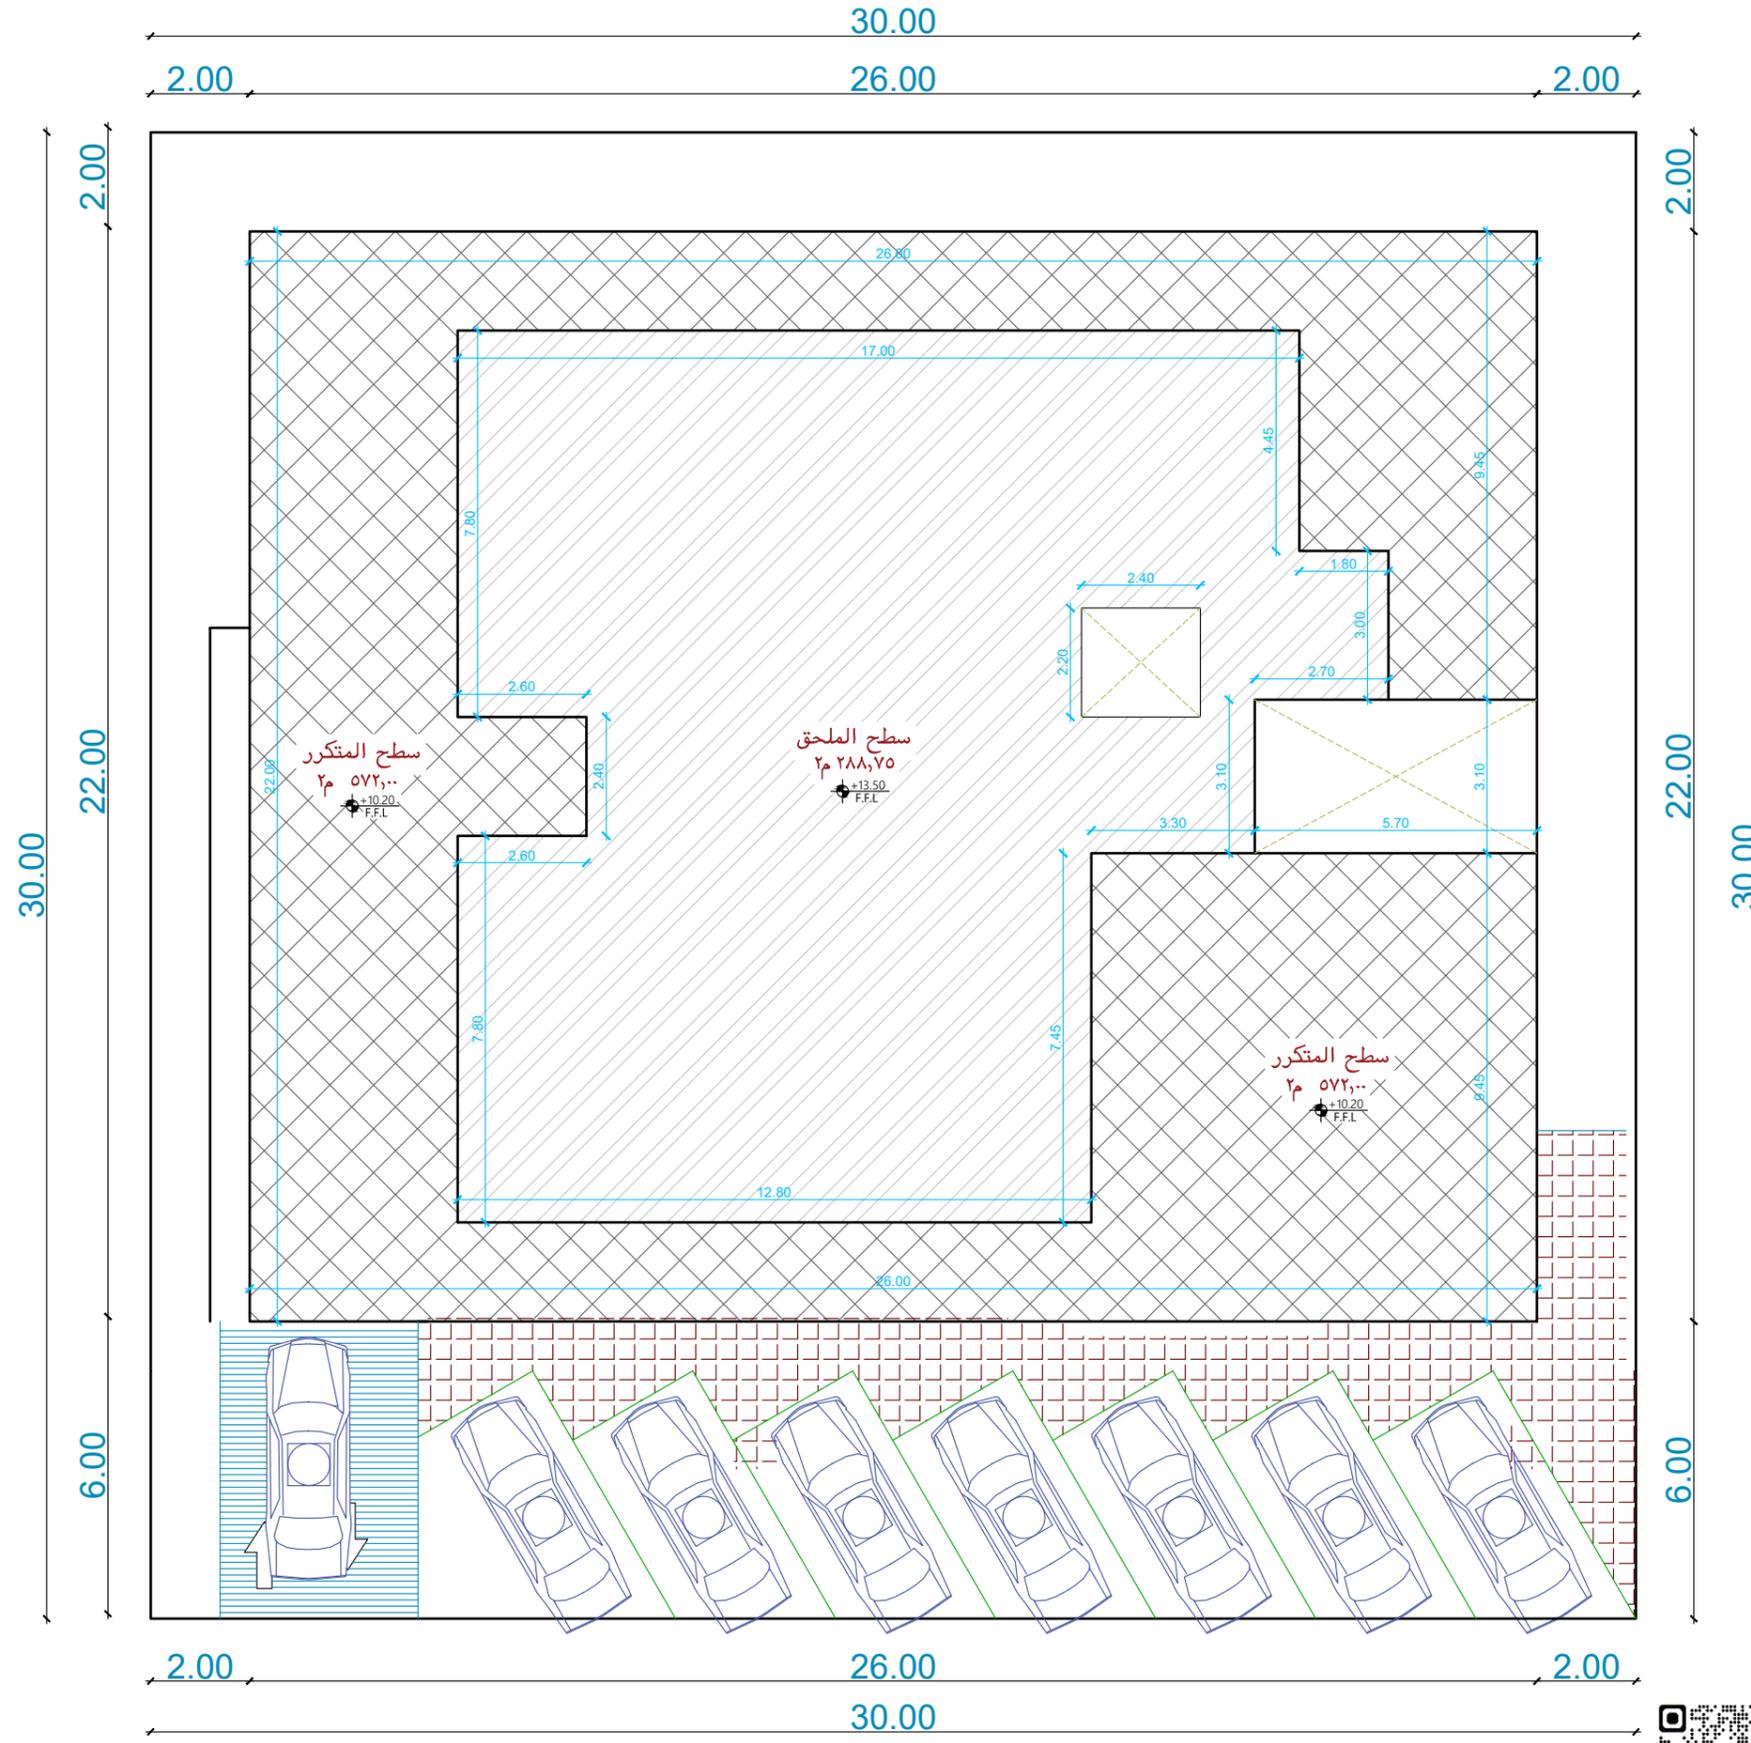

شارع عرض ٣٦ متر

الموقع العام



## شقق سكنية مخدومة


جدول المساحات

اجمالي المساحة = 900 M2

الغرض	عدد الوحدات	النسبة	المساحة	الدور
انظار سيارات	1	% 100	900.00 M2	القسيو
شقق مخدومة	6	% 56.00	500.00 M2	الارضى
شقق مخدومة	12	% 65	580.00 M2	الاول
شقق مخدومة	12	% 65	580.00 M2	الثانى
شقق مخدومة	7	% 50	290.00 M2	الملحق العلوى
اسوار	—	—	80.00 M	اسوار
غرفة كهرباء	—	—	00.00 M2	غرفة كهرباء

جدول الارتدادات

الغرب	الجنوب	الشرق	الشمال
جار لقطه رقم 395	شارع عرض 36m	جار لقطه رقم 391	جار لقطه رقم 394
2.00 M	6.00 M	2.00 M	2.00 M

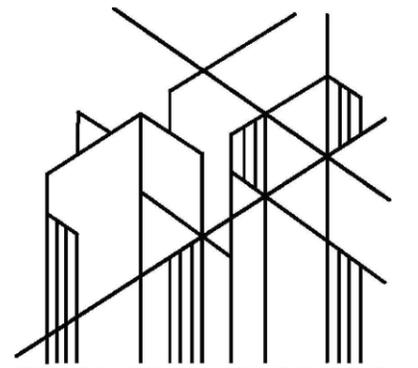

**INSCENCO**  
ENGINEERING CONSULTING

TEL +966543000416 TEL +201011115145

WWW.INSCENCO.COM

Egypt, Kafr El-Sheikh, Al-Niyaba Al-Aama District, Al-Atebaa Tower  
Saudi Arabia, Riyadh, Al-Hamra District, Building 12

PROJECT	شقق مخدومة (فندق)	
OWNER	عبدالعزیز عبدالله على الزامل	
DRAWING NAME	الموقع العام	
SHEET NO.		
DISTRICT.	LAND NO.	BLOCK NO.
العقيق	393	أب/1863

## SHEET INFORMATION

ID/ System	ZONE-CC-2025-02-27-4
Architect	OMAR AL-SAMAHY – AHMED MOAMEN
Structure	FETOUH MOHAMMED - MANAR MOHAMMED
Electrical	ROKIA MOHAMMED – IBRAHIM ADEL
Mechanical	MOSTAFA GAMAL – MOHAMMED MOSAAD



Download on the App Store



GET IT ON Google Play



### شقق سكنية مخدومة


جدول المساحات

اجمالي المساحة = 900 M2

الدور	المساحة	النسبة	عدد الوحدات	الغرض
القسيو	900.00 M2	% 100	1	انتظار سيارات
الارضى	500.00 M2	% 56.00	6	شقق مخدومة
الاول	580.00 M2	% 65	12	شقق مخدومة
الثاني	580.00 M2	% 65	12	شقق مخدومة
الملحق الطولى	290.00 M2	% 50	7	شقق مخدومة
اسوار	80.00 M	—	—	اسوار
غرفة كهرباء	00.00 M2	—	—	غرفة كهرباء

جدول الارتدادات

الغرب	الجنوب	الشرق	الشمال
جار قطعة رقم 395	شارع عرض 36m	جار قطعة رقم 391	جار قطعة رقم 394
2.00 M	6.00 M	2.00 M	2.00 M

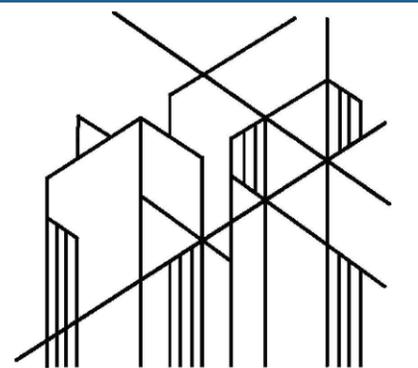

**INSCENCO**  
ENGINEERING CONSULTING

TEL +966543000416 TEL +20101115145

WWW.INSCENCO.COM

Egypt, Kafr El-Sheikh , Al-Niyaba Al-Aama District, Al-Atebaa Tower  
Saudi Arabia, Riyadh, Al-Hamra District, Building 12

PROJECT شقق مخدومة (فندق)

OWNER عبدالعزيز عبدالله على الزامل

DRAWING NAME دور القبو


SHEET NO. 003

DISTRICT. LAND NO. BLOCK NO.

العقيق 393 أب/1863

### SHEET INFORMATION

ID/ System	ZONE-CC-2025-02-27-4
Architect	OMAR AL-SAMAHY – AHMED MOAMEN
Structure	FETOUH MOHAMMED – MANAR MOHAMMED
Electrical	ROKIA MOHAMMED – IBRAHIM ADEL
Mechanical	MOSTAFA GAMAL – MOHAMMED MOSAAD

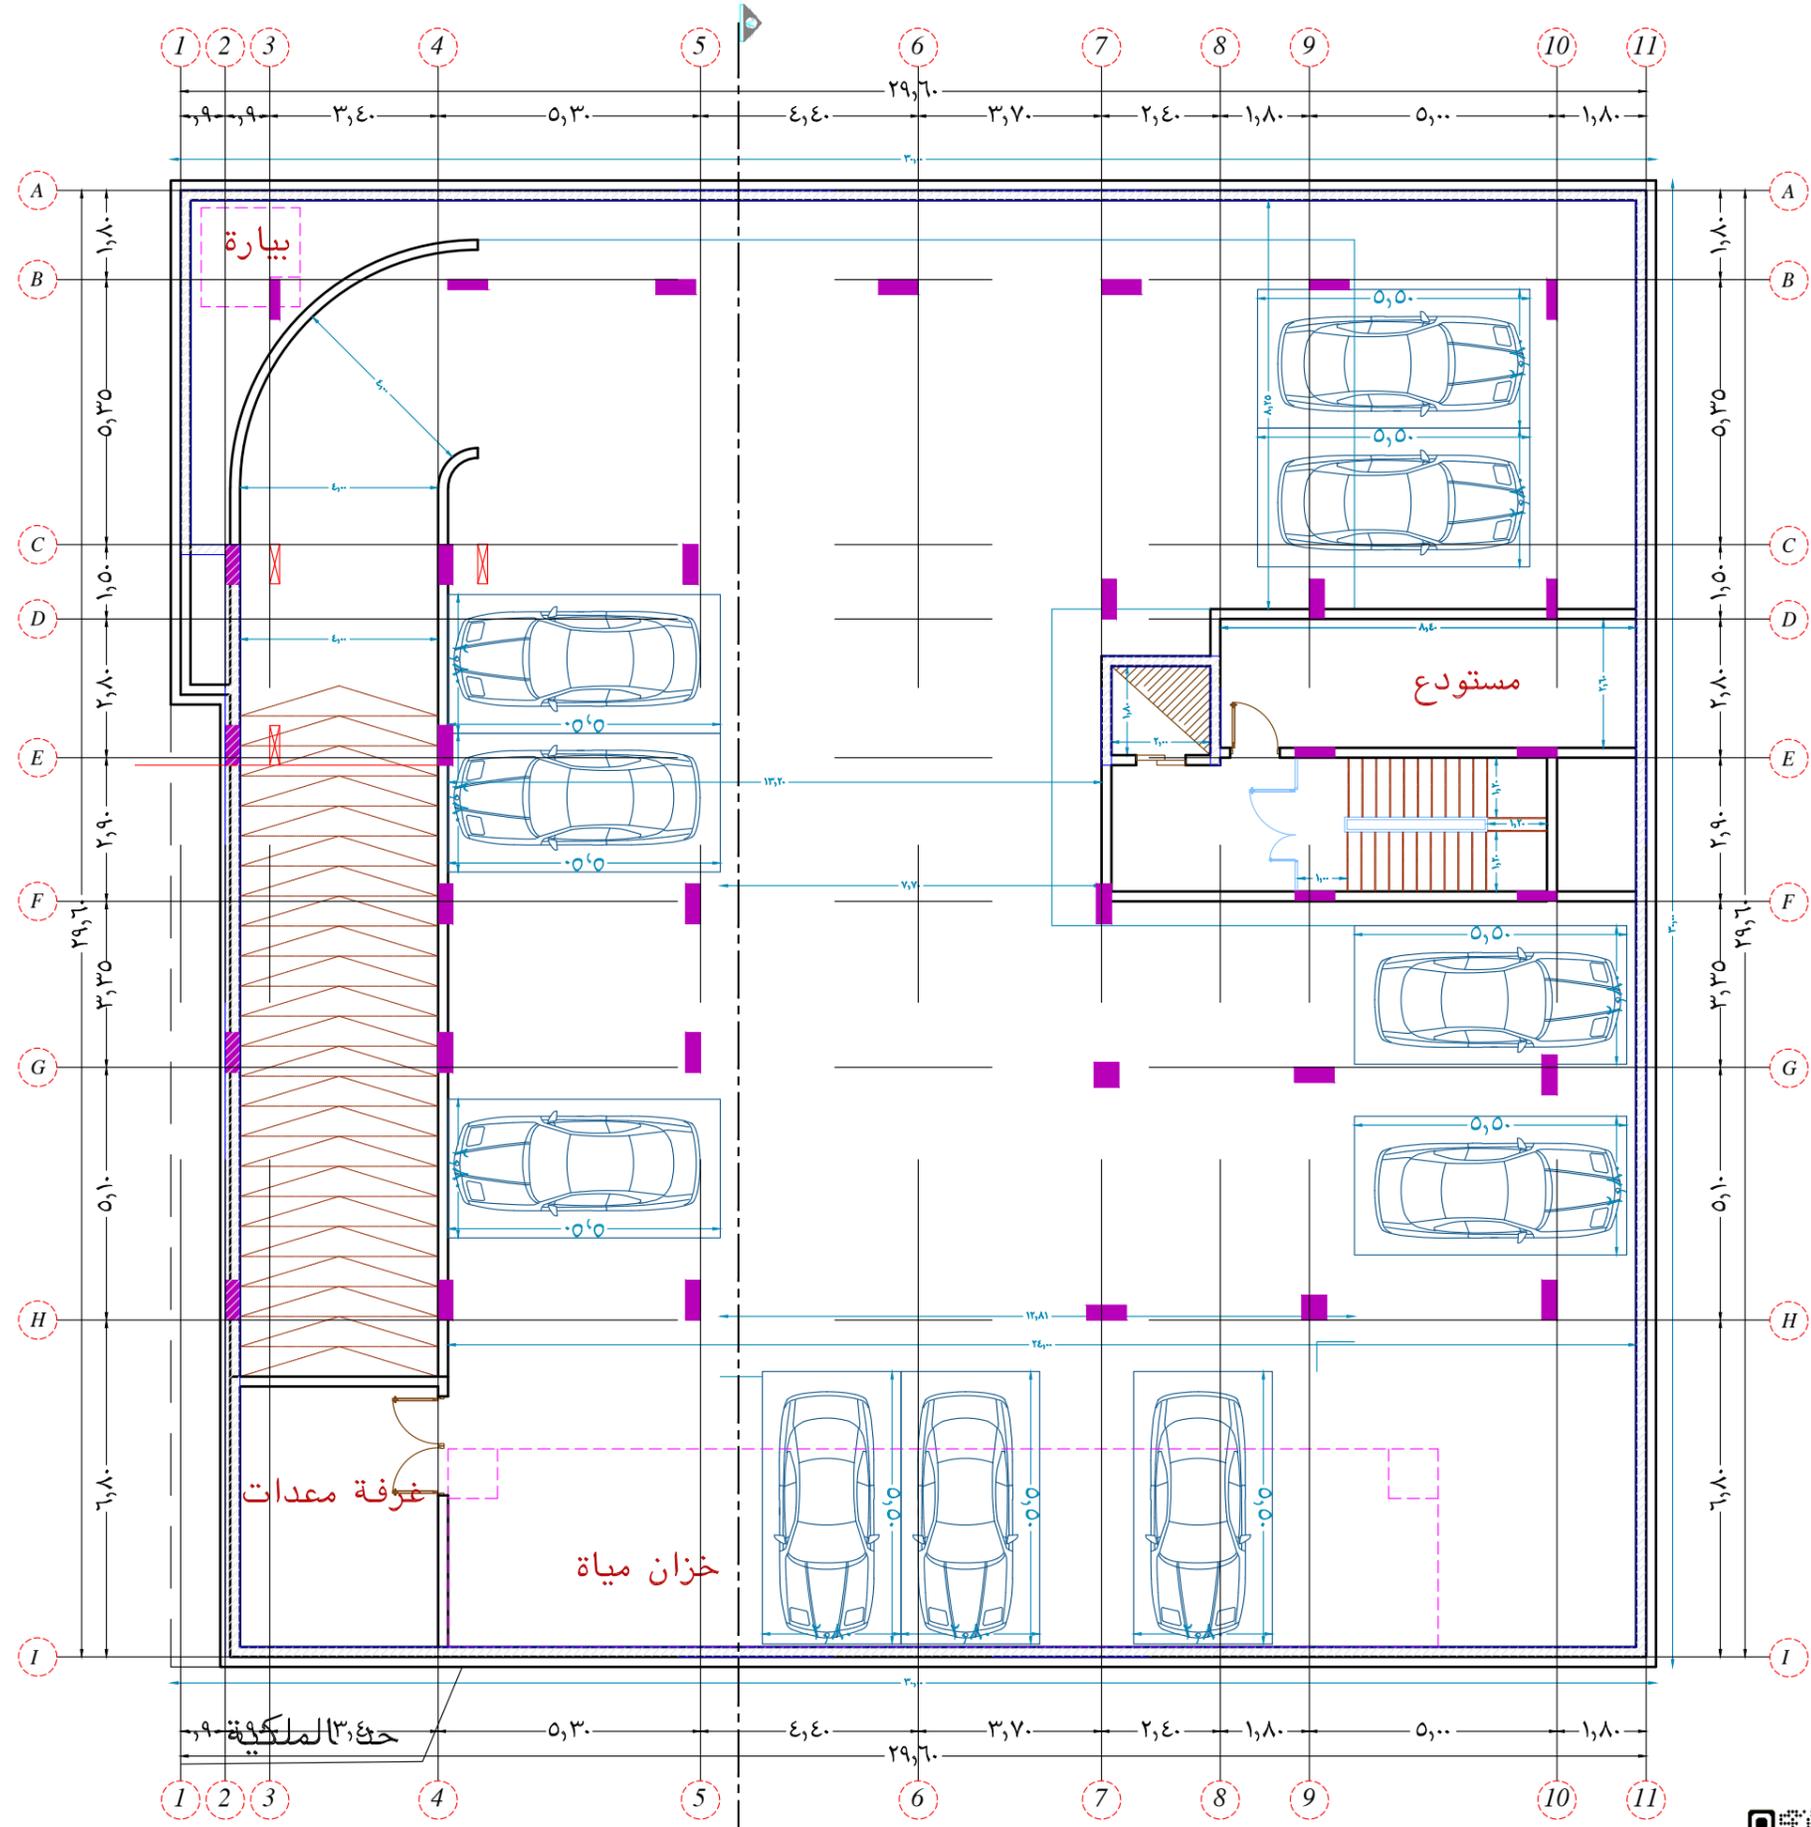

### مسقط افقى الدور القبو G FLOOR PLAN



Download on the App Store



GET IT ON Google Play



### شقق سكنية مخدومة


جدول المساحات

اجمالي المساحة = 900 M2

الغرض	عدد الوحدات	النسبة	المساحة	الدور
انتظار سيارات	1	% 100	900.00 M2	القسيو
شقق مخدومة	6	% 56.00	500.00 M2	الارضى
شقق مخدومة	12	% 65	580.00 M2	الاول
شقق مخدومة	12	% 65	580.00 M2	الثانى
شقق مخدومة	7	% 50	290.00 M2	الملحق الطولى
اسوار	—	—	80.00 M	اسوار
غرفة كهرباء	—	—	00.00 M2	غرفة كهرباء

جدول الارتدادات

الغرب	الجنوب	الشرق	الشمال
جار قلمه رقم 395	شارع عرض 36m	جار قلمه رقم 391	جار قلمه رقم 394
2.00 M	6.00 M	2.00 M	2.00 M

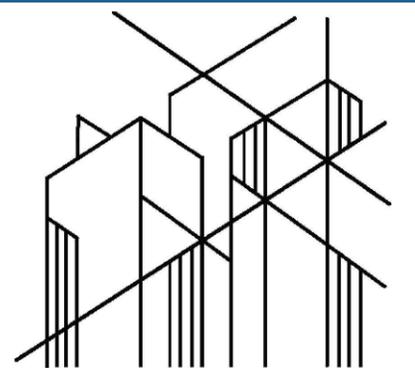

**INSCENCO**  
ENGINEERING CONSULTING

TEL +966543000416 TEL +20101115145

WWW.INSCENCO.COM

Egypt, Kafr El-Sheikh , Al-Niyaba Al-Aama District, Al-Atebaa Tower  
Saudi Arabia, Riyadh, Al-Hamra District, Building 12

PROJECT شقق مخدومة (فندق)

OWNER عبدالعزيز عبدالله على الزامل

DRAWING NAME مسقط افقى لاثاث دور القبو


SHEET NO. 008

DISTRICT. LAND NO. BLOCK NO.

العقيق 393 أب/1863

### SHEET INFORMATION

ID/ System	ZONE-CC-2025-02-27-4
Architect	OMAR AL-SAMAHY – AHMED MOAMEN
Structure	FETOUH MOHAMMED - MANAR MOHAMMED
Electrical	ROKIA MOHAMMED – IBRAHIM ADEL
Mechanical	MOSTAFA GAMAL – MOHAMMED MOSAAD

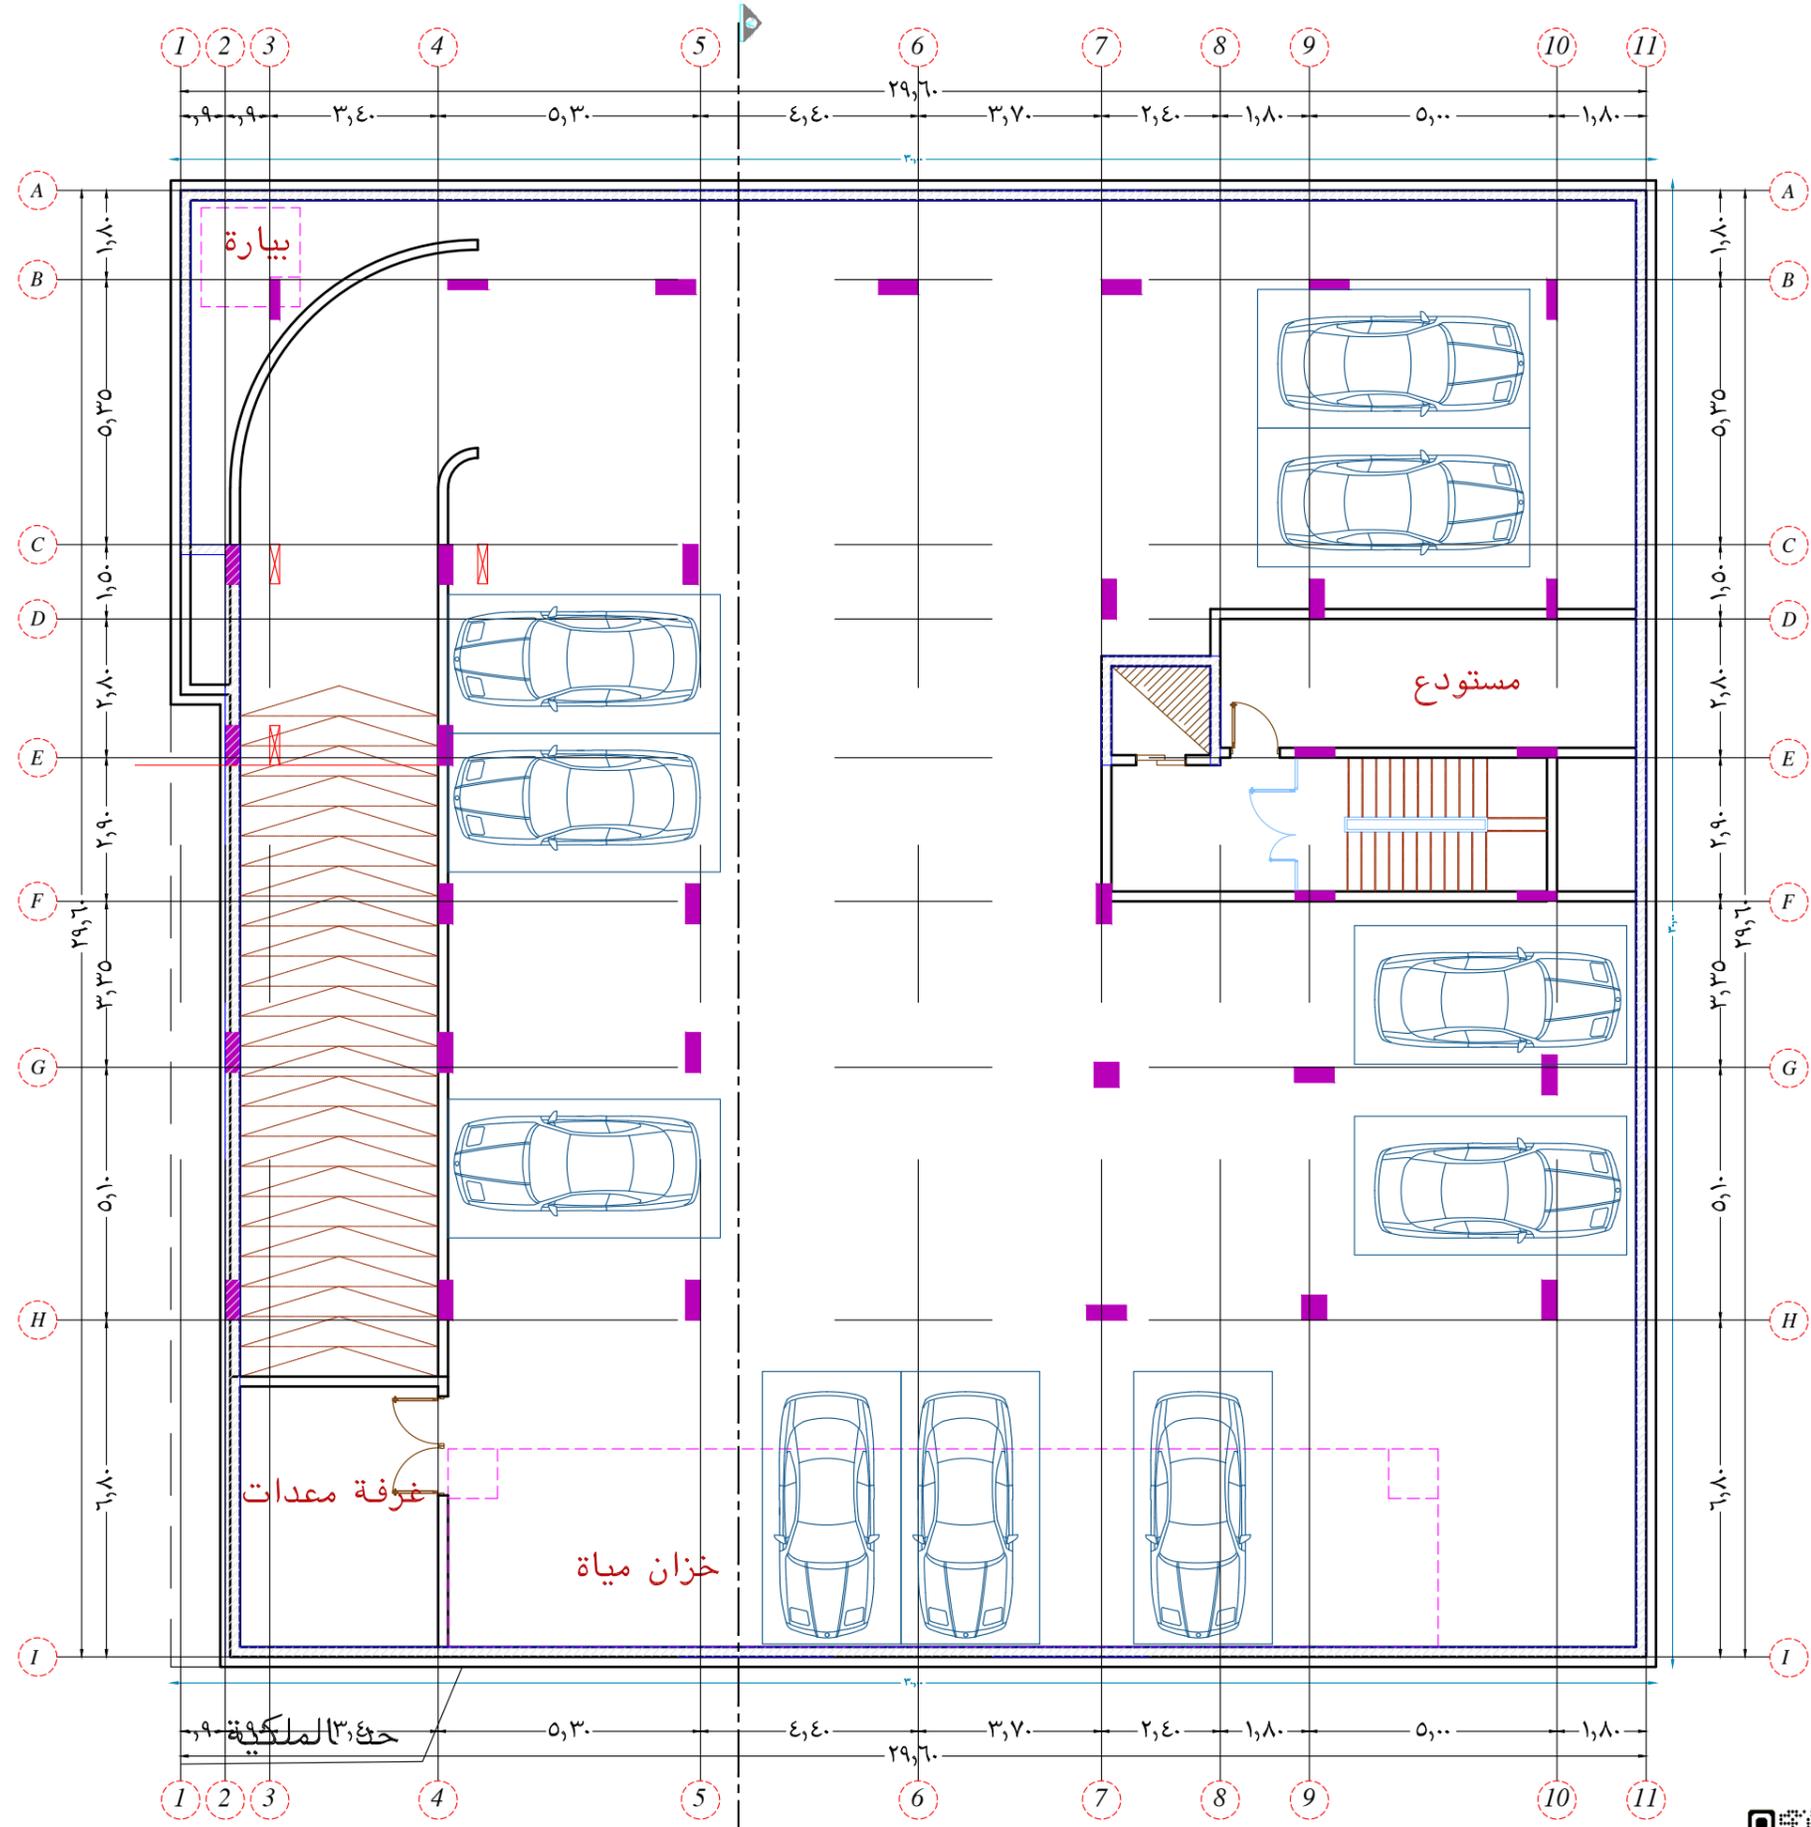

### مسقط افقى لاثاث دور القبو G FLOOR PLAN



Download on the App Store



GET IT ON Google Play



### شقق سكنية مخدمه


جدول المساحات

اجمالي المساحة = 900 M2

الدور	المساحة	النسبة	عدد الوحدات	الغرض
القسيو	900.00 M2	% 100	1	انتظار سيارات
الارضى	500.00 M2	% 56.00	6	شقق مخدمه
الاول	580.00 M2	% 65	12	شقق مخدمه
الثانى	580.00 M2	% 65	12	شقق مخدمه
الملحق الطولى	290.00 M2	% 50	7	شقق مخدمه
اسوار	80.00 M	—	—	اسوار
غرفة كهرباء	00.00 M2	—	—	غرفة كهرباء

جدول الارتدادات

الشرق	الجنوب	الغرب	الشمال
جار لعمه رقم 391	شارع عرض 36m	جار لعمه رقم 395	جار لعمه رقم 394
2.00 M	6.00 M	2.00 M	2.00 M

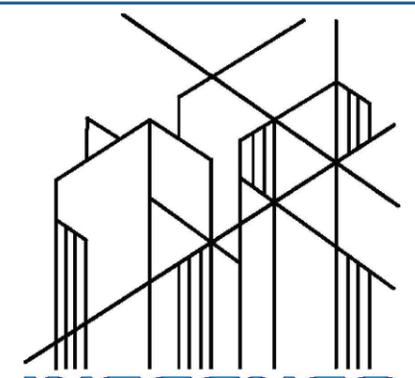

## INSCENCO


ENGINEERING CONSULTING

TEL +966543000416 TEL +20101115145  
WWW.INSCENCO.COM  
Egypt, Kafr El-Sheikh , Al-Niyaba Al-Aama District, Al-Atebaa Tower  
Saudi Arabia, Riyadh, Al-Hamra District, Building 12

PROJECT	شقق مخدمه (فندق)		
OWNER	عبدالعزیز عبدالله على الزامل		
DRAWING NAME	الدور الارضى		
SHEET NO.	004		
DISTRICT.	LAND NO.	BLOCK NO.	
العقيق	393	أب/1863	

### SHEET INFORMATION

ID/ System	ZONE-CC-2025-02-27-4		
Architect	OMAR AL-SAMAHY – AHMED MOAMEN		
Structure	FETOUH MOHAMMED - MANAR MOHAMMED		
Electrical	ROKIA MOHAMMED – IBRAHIM ADEL		
Mechanical	MOSTAFA GAMAL – MOHAMMED MOSAAD		

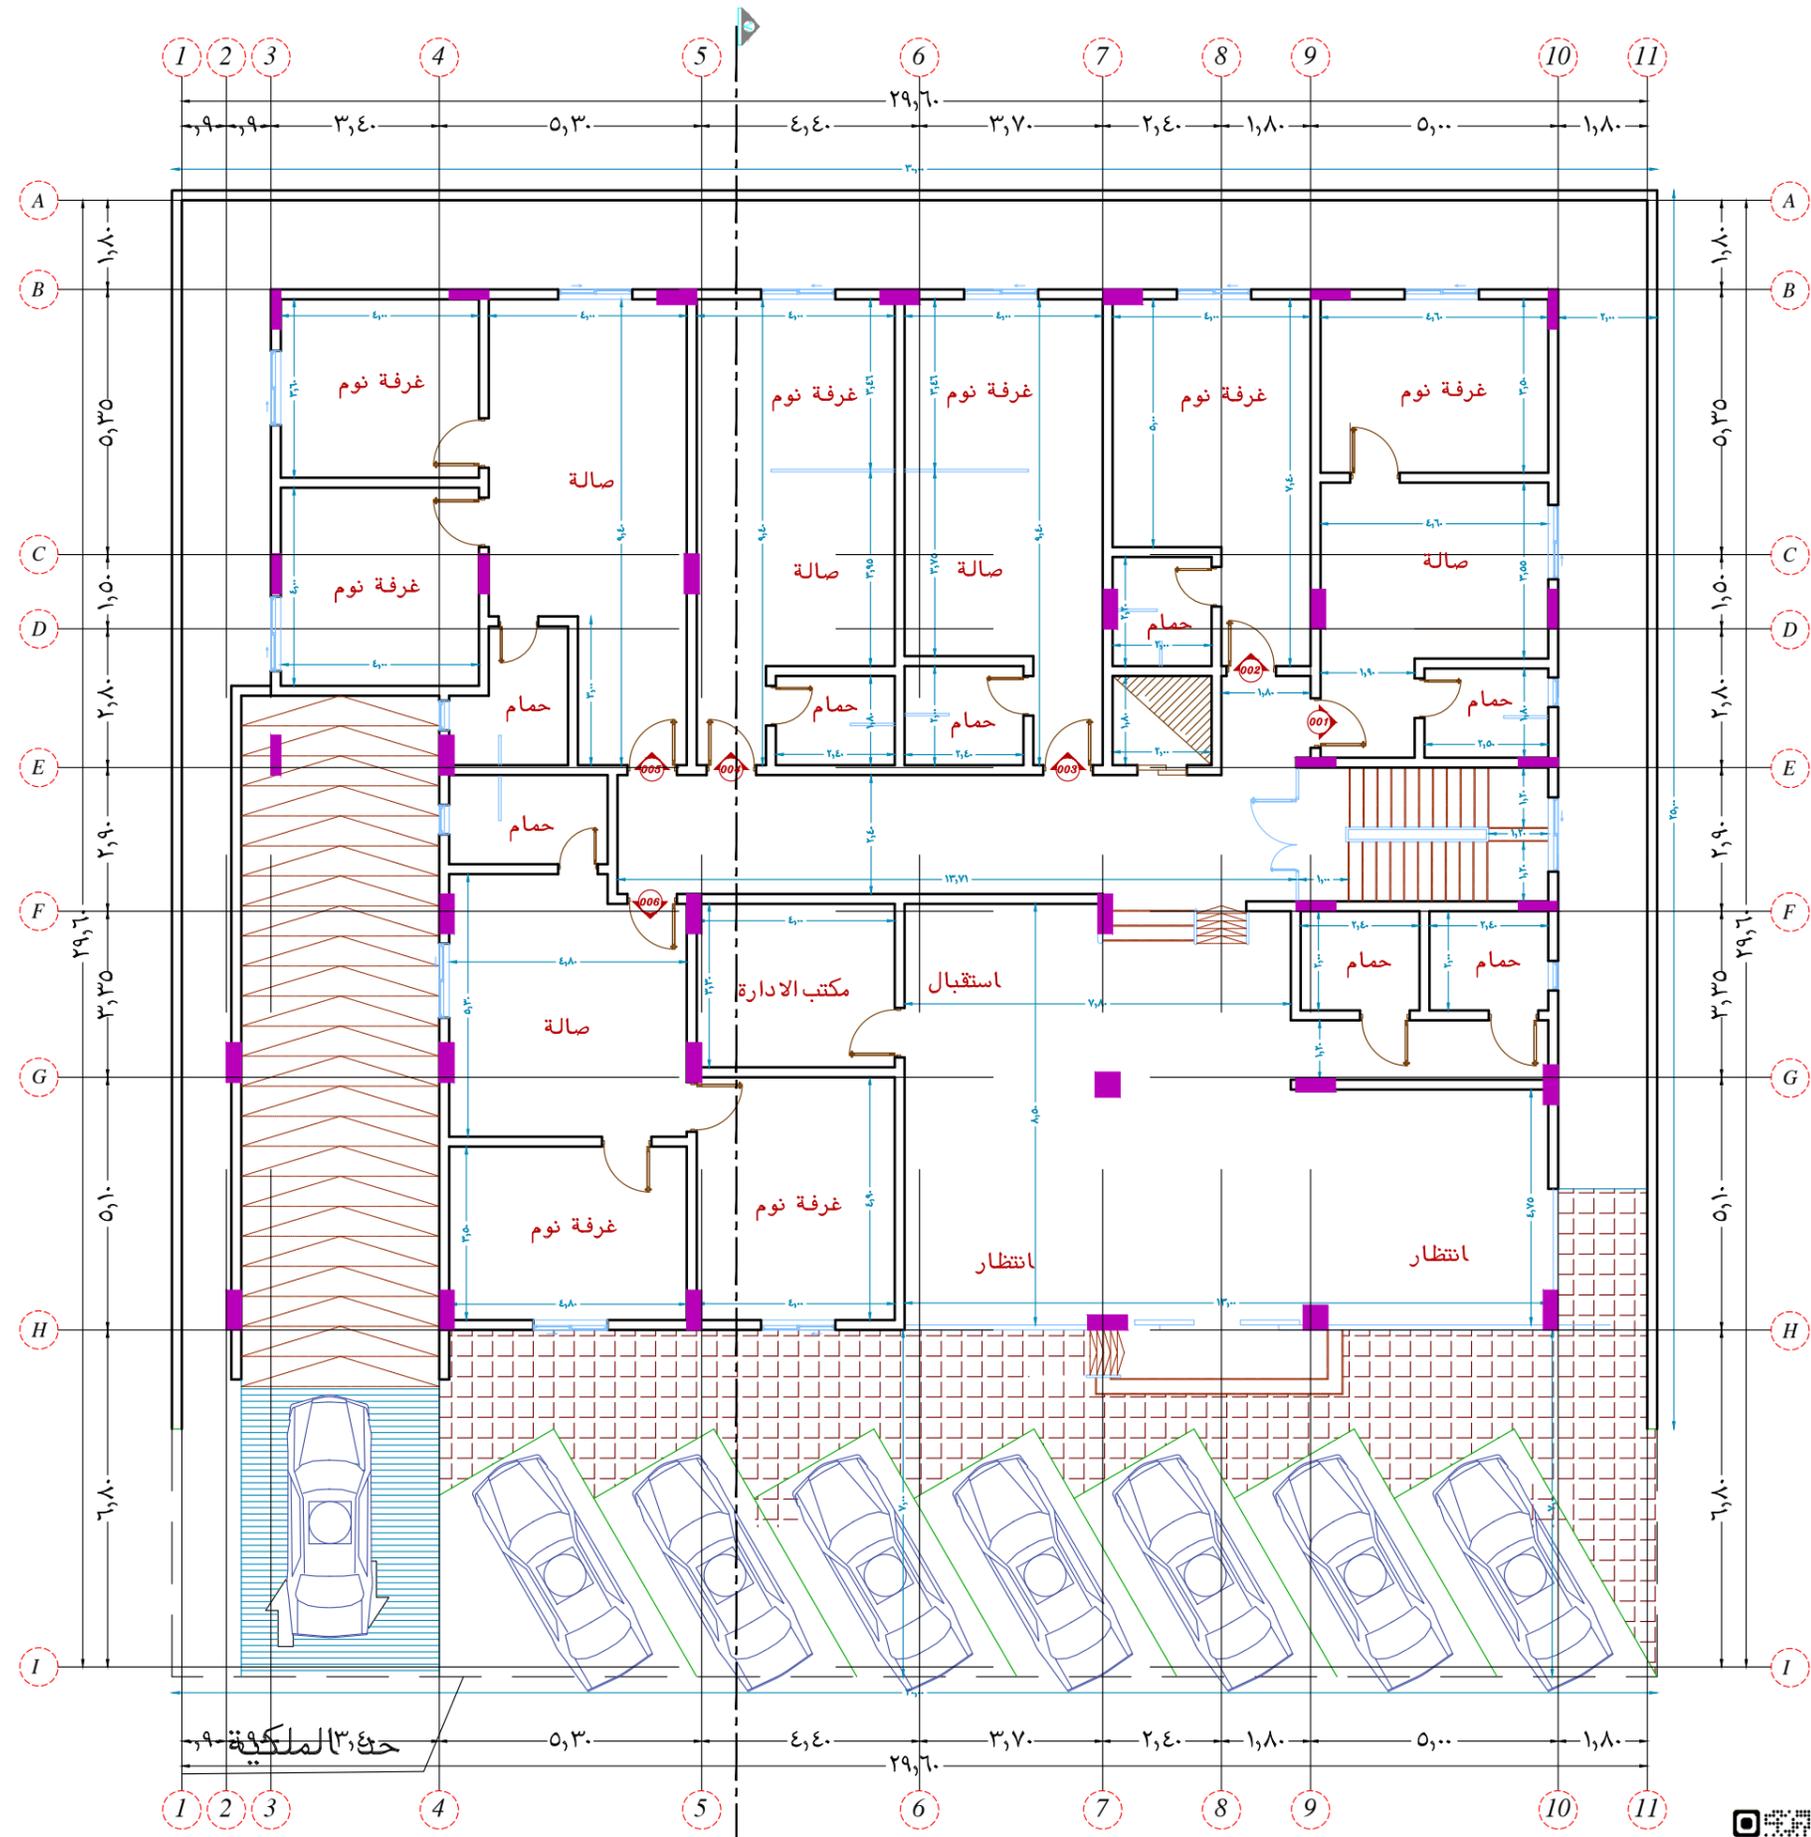

مسقط افقى الدور الارضى  
G FLOOR PLAN



Download on the App Store



GET IT ON Google Play



### شقق سكنية مخدمه


جدول المساحات

اجمالي المساحة = 900 M2

الدور	المساحة	النسبة	عدد الوحدات	الفرض
القسيو	900.00 M2	% 100	1	انتظار سيارات
الارضى	500.00 M2	% 56.00	6	شقق مخدمه
الاول	580.00 M2	% 65	12	شقق مخدمه
الثانى	580.00 M2	% 65	12	شقق مخدمه
الملحق الطولى	290.00 M2	% 50	7	شقق مخدمه
اسوار	80.00 M	—	—	اسوار
غرفة كهرباء	00.00 M2	—	—	غرفة كهرباء

جدول الارتدادات

الغرب	الجنوب	الشرق	الشمال
جار لعمه رقم 395	شارع عرض 36m	جار لعمه رقم 391	جار لعمه رقم 394
2.00 M	6.00 M	2.00 M	2.00 M

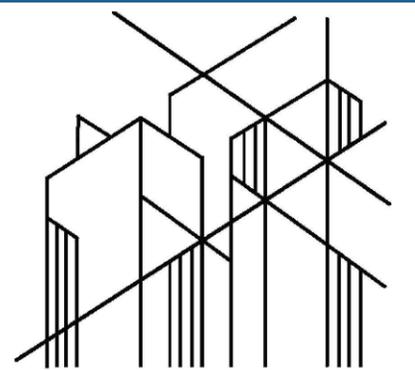

## INSCENCO


ENGINEERING CONSULTING

TEL +966543000416 TEL +20101115145  
 WWW.INSCENCO.COM  
 Egypt, Kafr El-Sheikh , Al-Niyaba Al-Aama District, Al-Atebaa Tower  
 Saudi Arabia, Riyadh, Al-Hamra District, Building 12

PROJECT	شقق مخدمه (فندق)	
OWNER	عبدالعزیز عبدالله على الزامل	
DRAWING NAME	مسقط افقى لاثاث الدور الارضى	
SHEET NO.	009	
DISTRICT.	LAND NO.	BLOCK NO.
العقيق	393	أب/1863

### SHEET INFORMATION

ID/ System	ZONE-CC-2025-02-27-4	
Architect	OMAR AL-SAMAHY – AHMED MOAMEN	
Structure	FETOUH MOHAMMED - MANAR MOHAMMED	
Electrical	ROKIA MOHAMMED – IBRAHIM ADEL	
Mechanical	MOSTAFA GAMAL – MOHAMMED MOSAAD	

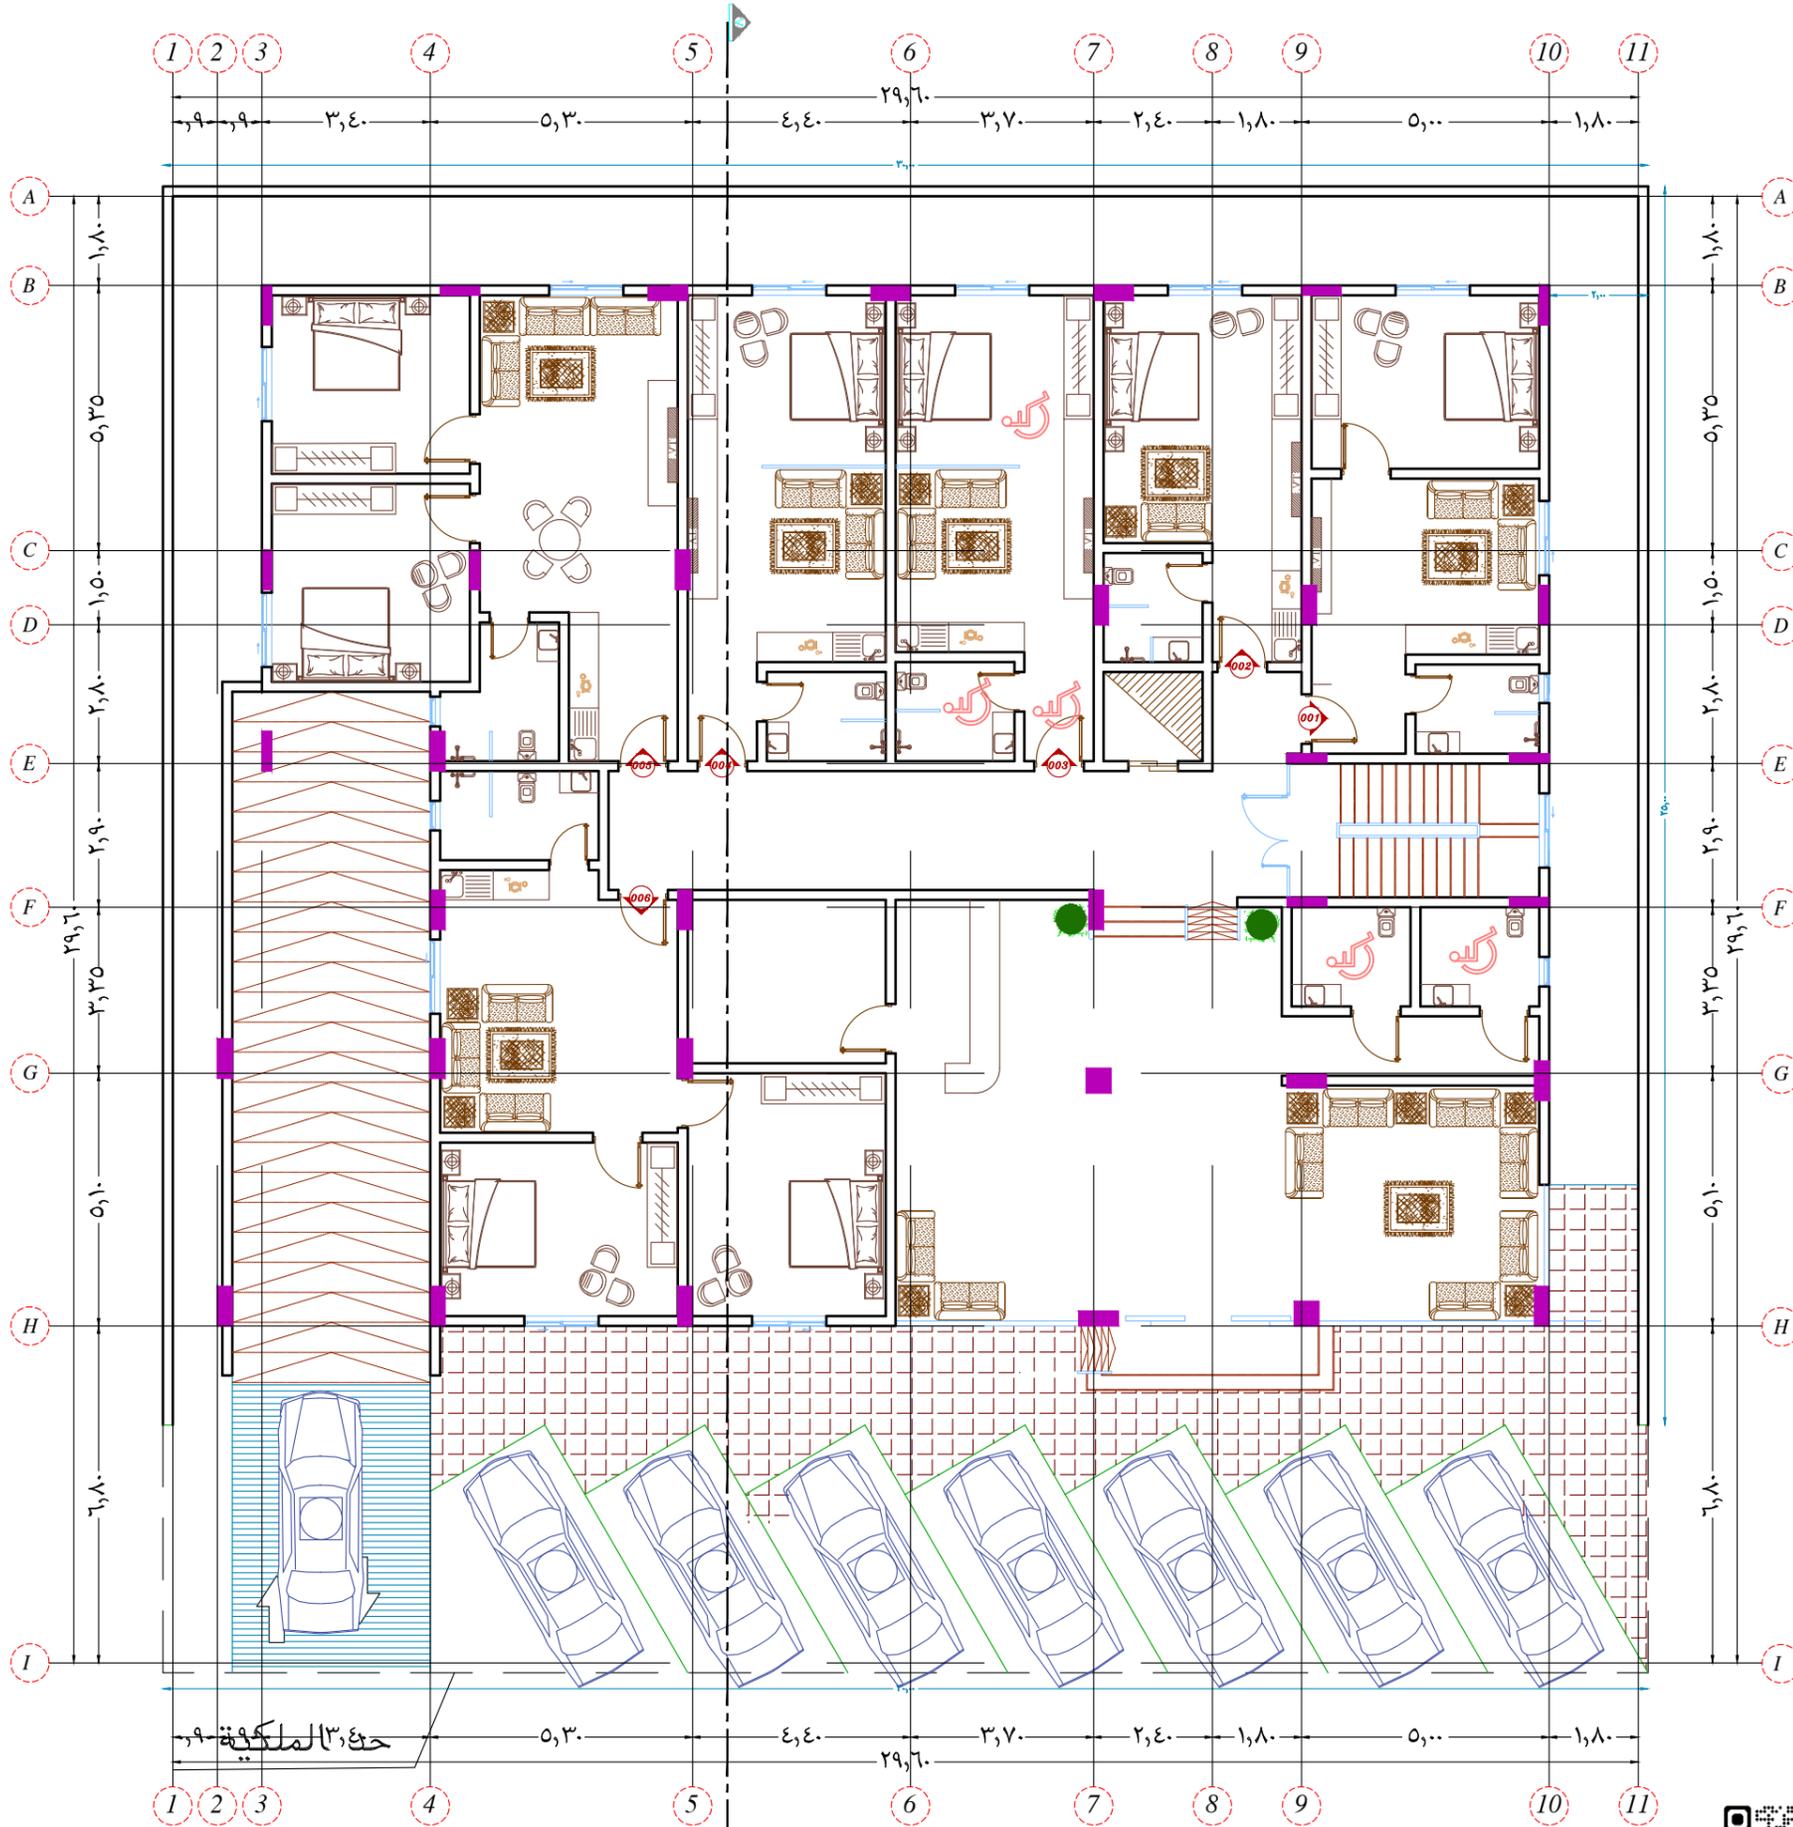

## مسقط افقى لاثاث الدور الارضى

### G FLOOR PLAN



Download on the App Store



GET IT ON Google Play



### شقق سكنية مخدومة


جدول المساحات

اجمالي المساحة = 900 M2

الغرض	عدد الوحدات	النسبة	المساحة	الدور
انظار سيارات	1	% 100	900.00 M2	القسيو
شقق مخدومة	6	% 56.00	500.00 M2	الارضى
شقق مخدومة	12	% 65	580.00 M2	الاول
شقق مخدومة	12	% 65	580.00 M2	الثانى
شقق مخدومة	7	% 50	290.00 M2	الملحق الطولى
اسوار	—	—	80.00 M	اسوار
غرفة كهرباء	—	—	00.00 M2	غرفة كهرباء

جدول الارتدادات

الغرب	الجنوب	الشرق	الشمال
جار لعمدة رقم 395	شارع عرض 36m	جار لعمدة رقم 391	جار لعمدة رقم 394
2.00 M	6.00 M	2.00 M	2.00 M

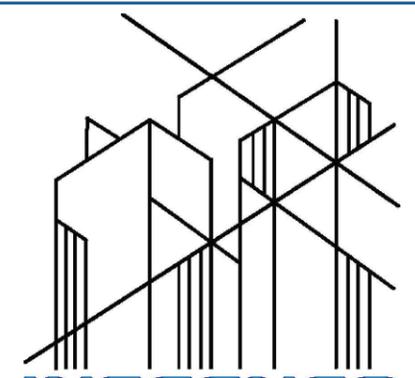


**INSCENCO**  
ENGINEERING CONSULTING

TEL +966543000416 TEL +20101115145  
WWW.INSCENCO.COM  
Egypt, Kafr El-Sheikh - Al-Niyaba Al-Aama District, Al-Atebaa Tower  
Saudi Arabia, Riyadh, Al-Hamra District, Building 12

PROJECT	شقق مخدومة (فندق)	
OWNER	عبدالعزیز عبدالله على الزامل	
DRAWING NAME	مسقط افقى الدور الاول	
SHEET NO.	005	
DISTRICT.	LAND NO.	BLOCK NO.
العقيق	393	أب/1863

### SHEET INFORMATION

ID/ System	ZONE-CC-2025-02-27-4	
Architect	OMAR AL-SAMAHY - AHMED MOAMEN	
Structure	FETOUH MOHAMMED - MANAR MOHAMMED	
Electrical	ROKIA MOHAMMED - IBRAHIM ADEL	
Mechanical	MOSTAFA GAMAL - MOHAMMED MOSAAD	

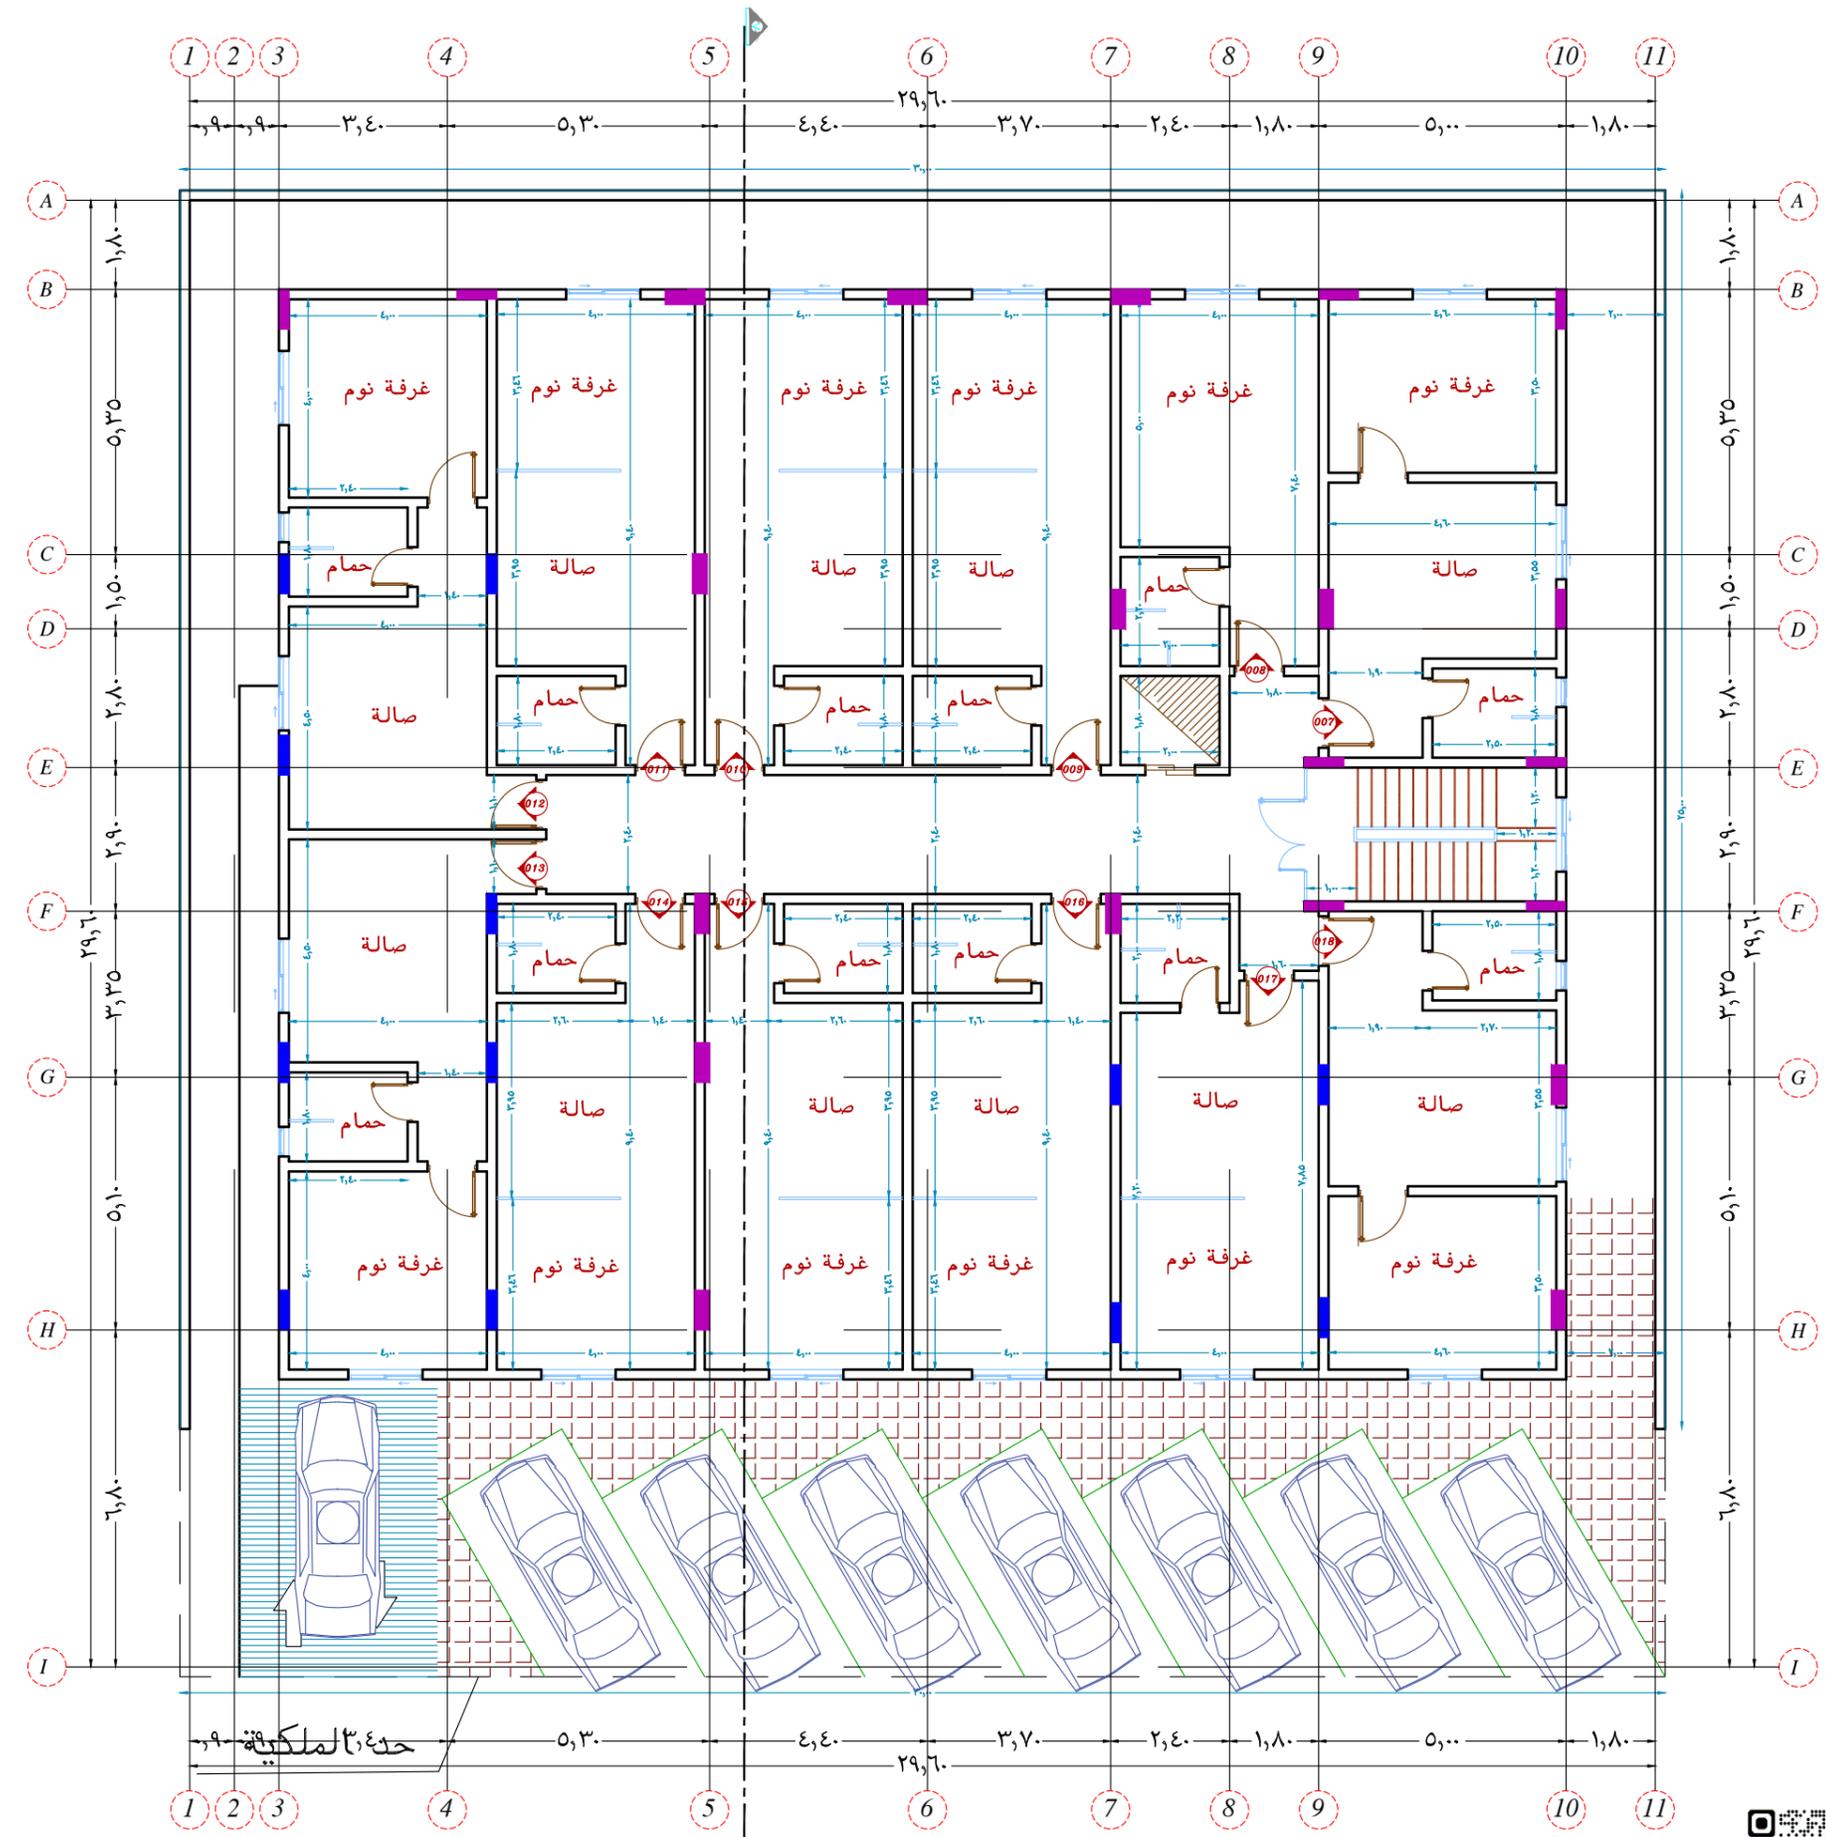

مسقط افقى الدور الاول  
FIRST FLOOR PLAN





### شقق سكنية مخدمه


جدول المساحات

اجمالي المساحة = 900 M2

الغرض	عدد الوحدات	النسبة	المساحة	الدور
انظار سيارات	1	% 100	900.00 M2	القسيو
شقق مخدمه	6	% 56.00	500.00 M2	الارضى
شقق مخدمه	12	% 65	580.00 M2	الاول
شقق مخدمه	12	% 65	580.00 M2	الثانى
شقق مخدمه	7	% 50	290.00 M2	الملحق العلوى
اسوار	—	—	80.00 M	اسوار
غرفة كهرباء	—	—	00.00 M2	غرفة كهرباء

جدول الارتدادات

الغرب	الجنوب	الشرق	الشمال
جار لعمده رقم 395	شارع عرض 36m	جار لعمده رقم 391	جار لعمده رقم 394
2.00 M	6.00 M	2.00 M	2.00 M

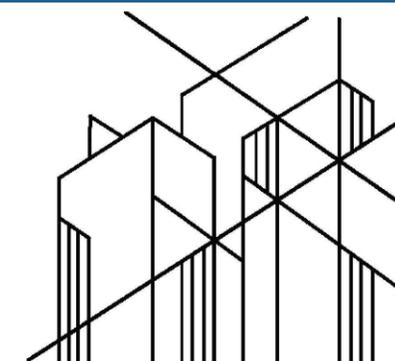

**INSCENCO**  
ENGINEERING CONSULTING

TEL +966543000416 TEL +201011115145


WWW.INSCENCO.COM

Egypt, Kafr El-Sheikh , Al-Niyaba Al-Aama District, Al-Atebaa Tower  
Saudi Arabia, Riyadh, Al-Hamra District, Building 12

PROJECT	شقق مخدمه (فندق)	
OWNER	عبدالعزیز عبدالله على الزامل	
DRAWING NAME	مسقط افقى لاثاث الدور الاول	
SHEET NO.	010	
DISTRICT.	LAND NO.	BLOCK NO.
العقيق	393	أب/1863

### SHEET INFORMATION

ID/ System	ZONE-CC-2025-02-27-4	
Architect	OMAR AL-SAMAHY – AHMED MOAMEN	
Structure	FETOUH MOHAMMED - MANAR MOHAMMED	
Electrical	ROKIA MOHAMMED – IBRAHIM ADEL	
Mechanical	MOSTAFA GAMAL – MOHAMMED MOSAAD	

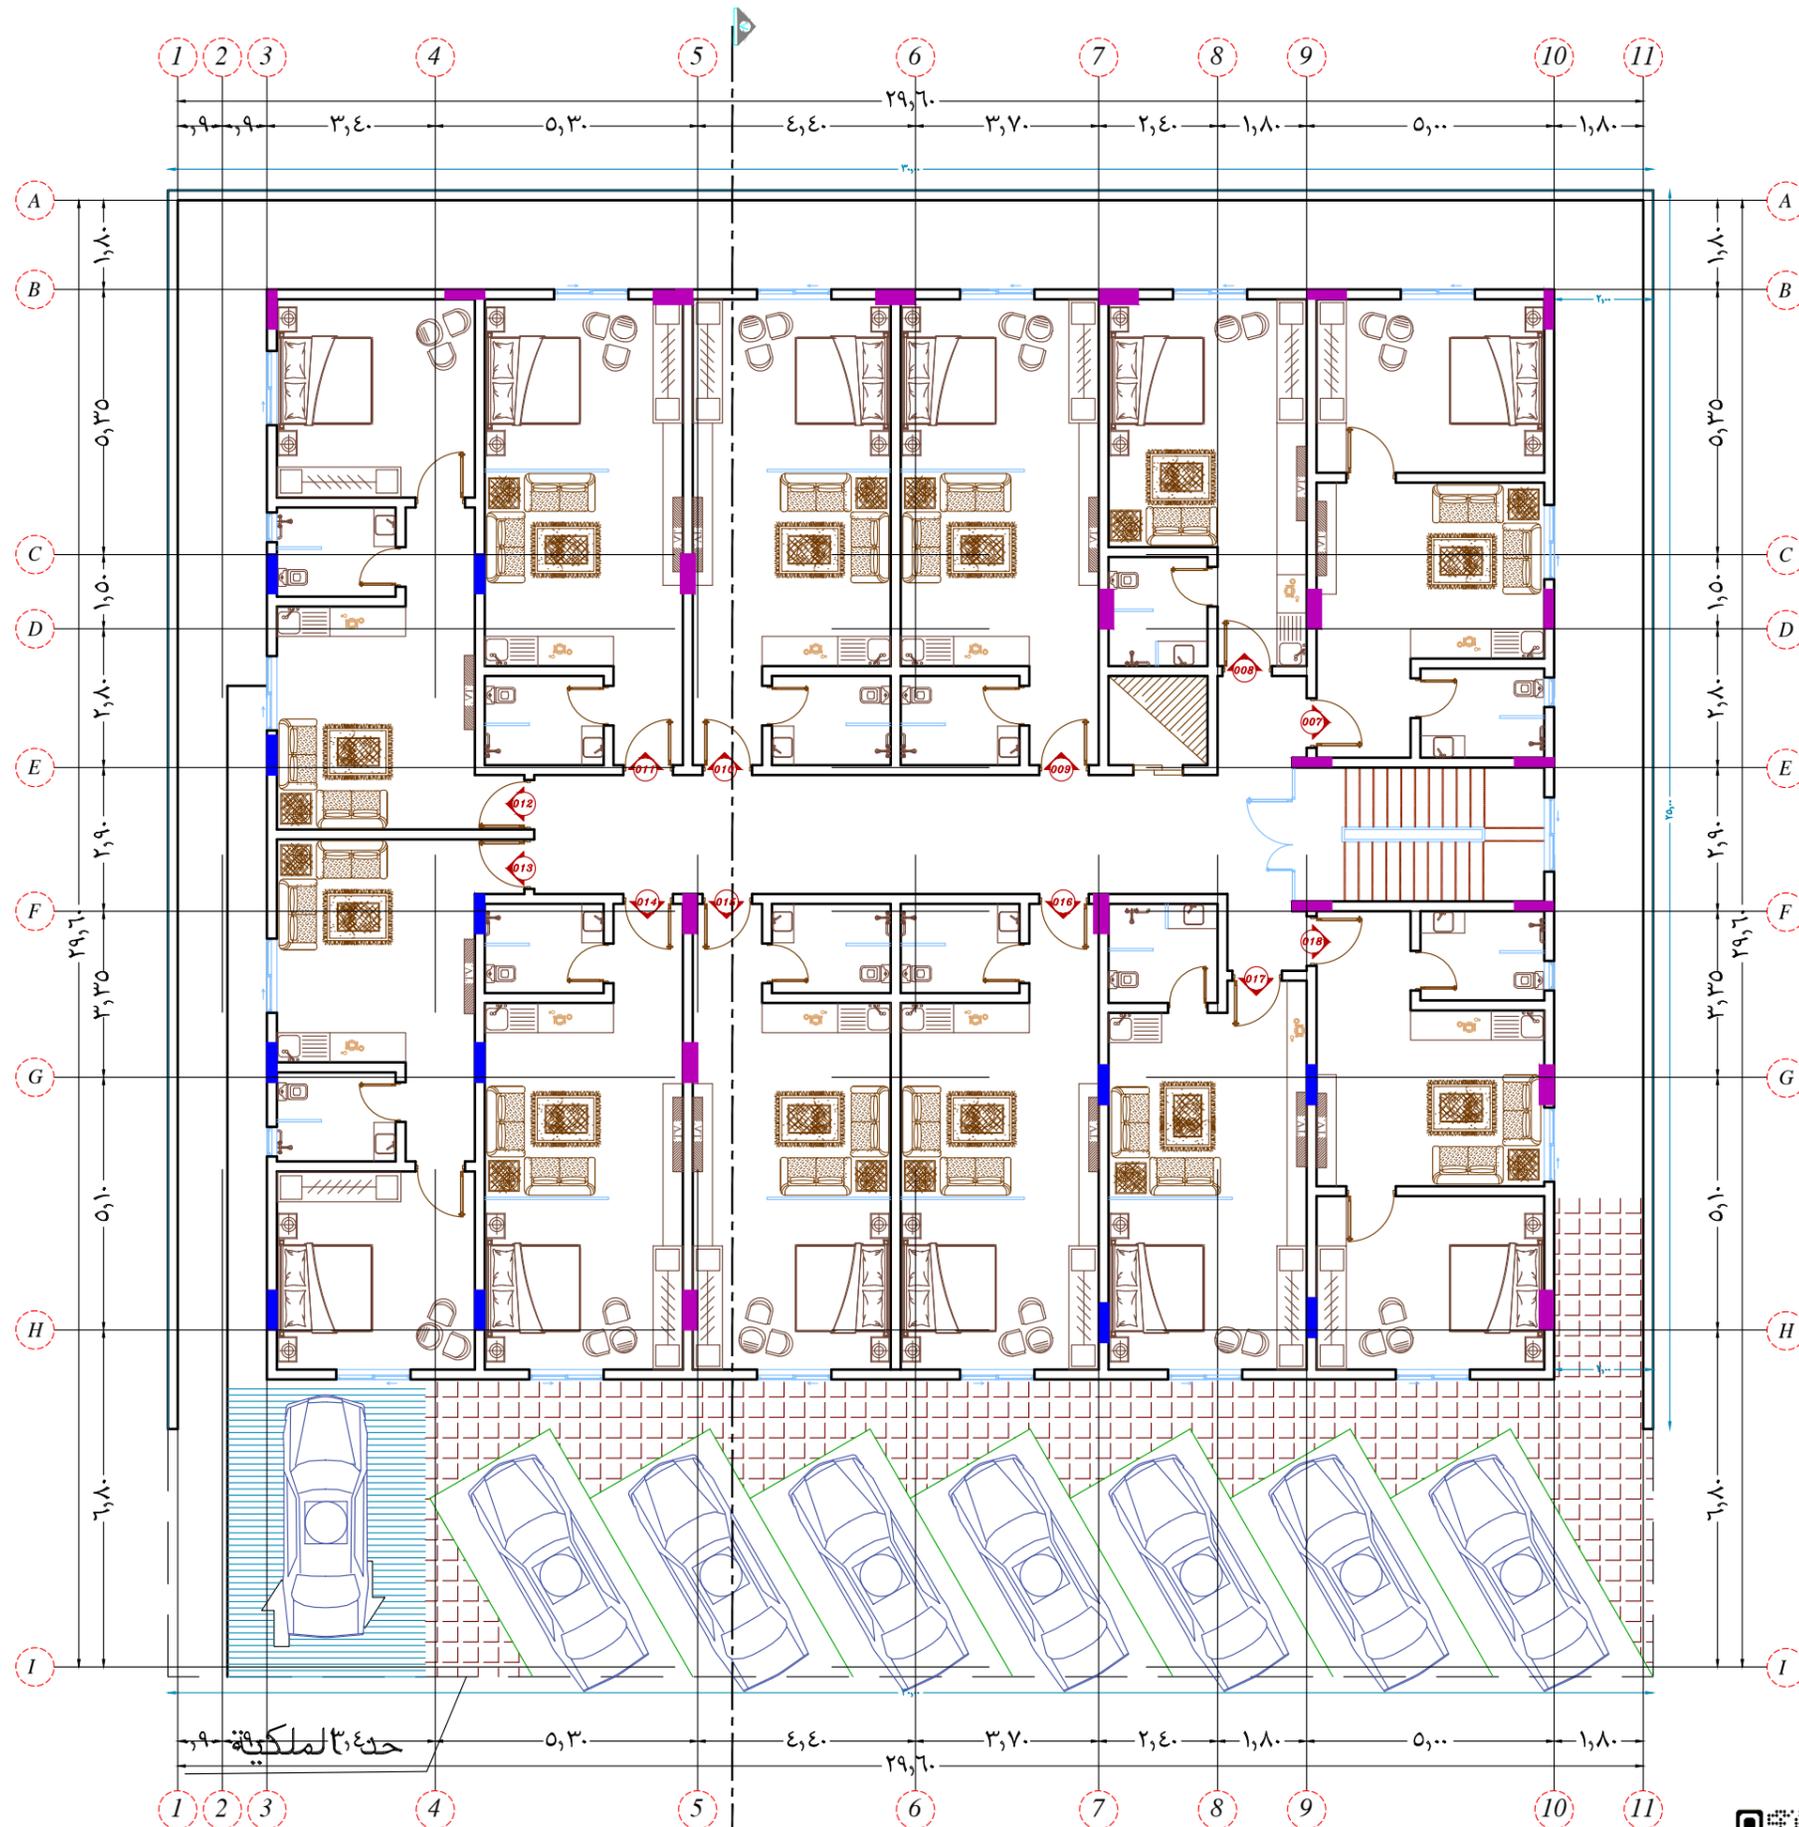

## مسقط افقى لاثاث الدور الاول FIRST FLOOR PLAN



Download on the App Store



GET IT ON Google Play



### شقق سكنية مخدمه


جدول المساحات

اجمالي المساحة = 900 M2

الدور	المساحة	النسبة	عدد الوحدات	الغرض
القسيو	900.00 M2	% 100	1	انتظار سيارات
الارضى	500.00 M2	% 56.00	6	شقق مخدمه
الاول	580.00 M2	% 65	12	شقق مخدمه
الثانى	580.00 M2	% 65	12	شقق مخدمه
الملحق الطولى	290.00 M2	% 50	7	شقق مخدمه
اسوار	80.00 M	—	—	اسوار
غرفة كهرباء	00.00 M2	—	—	غرفة كهرباء

جدول الارتدادات

الغرب	الجنوب	الشرق	الشمال
جار لعمه رقم 395	شارع عرض 36m	جار لعمه رقم 391	جار لعمه رقم 394
2.00 M	6.00 M	2.00 M	2.00 M

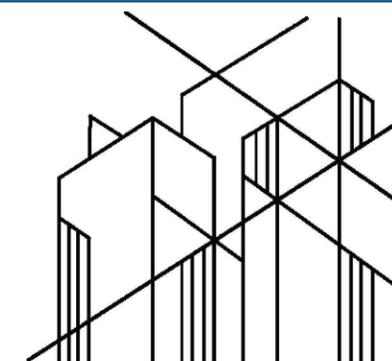


**INSCENCO**  
ENGINEERING CONSULTING

TEL +966543000416 TEL +20101115145  
WWW.INSCENCO.COM  
Egypt, Kafr El-Sheikh - Al-Niyaba Al-Aama District, Al-Atebaa Tower  
Saudi Arabia, Riyadh, Al-Hamra District, Building 12

PROJECT	شقق مخدمه (فندق)	
OWNER	عبدالعزیز عبدالله على الزامل	
DRAWING NAME	مسقط افقى الدور الثانى	
SHEET NO.	006	
DISTRICT.	LAND NO.	BLOCK NO.
العقيق	393	أب/1863

### SHEET INFORMATION

ID/ System	ZONE-CC-2025-02-27-4	
Architect	OMAR AL-SAMAHY - AHMED MOAMEN	
Structure	FETOUH MOHAMMED - MANAR MOHAMMED	
Electrical	ROKIA MOHAMMED - IBRAHIM ADEL	
Mechanical	MOSTAFA GAMAL - MOHAMMED MOSAAD	

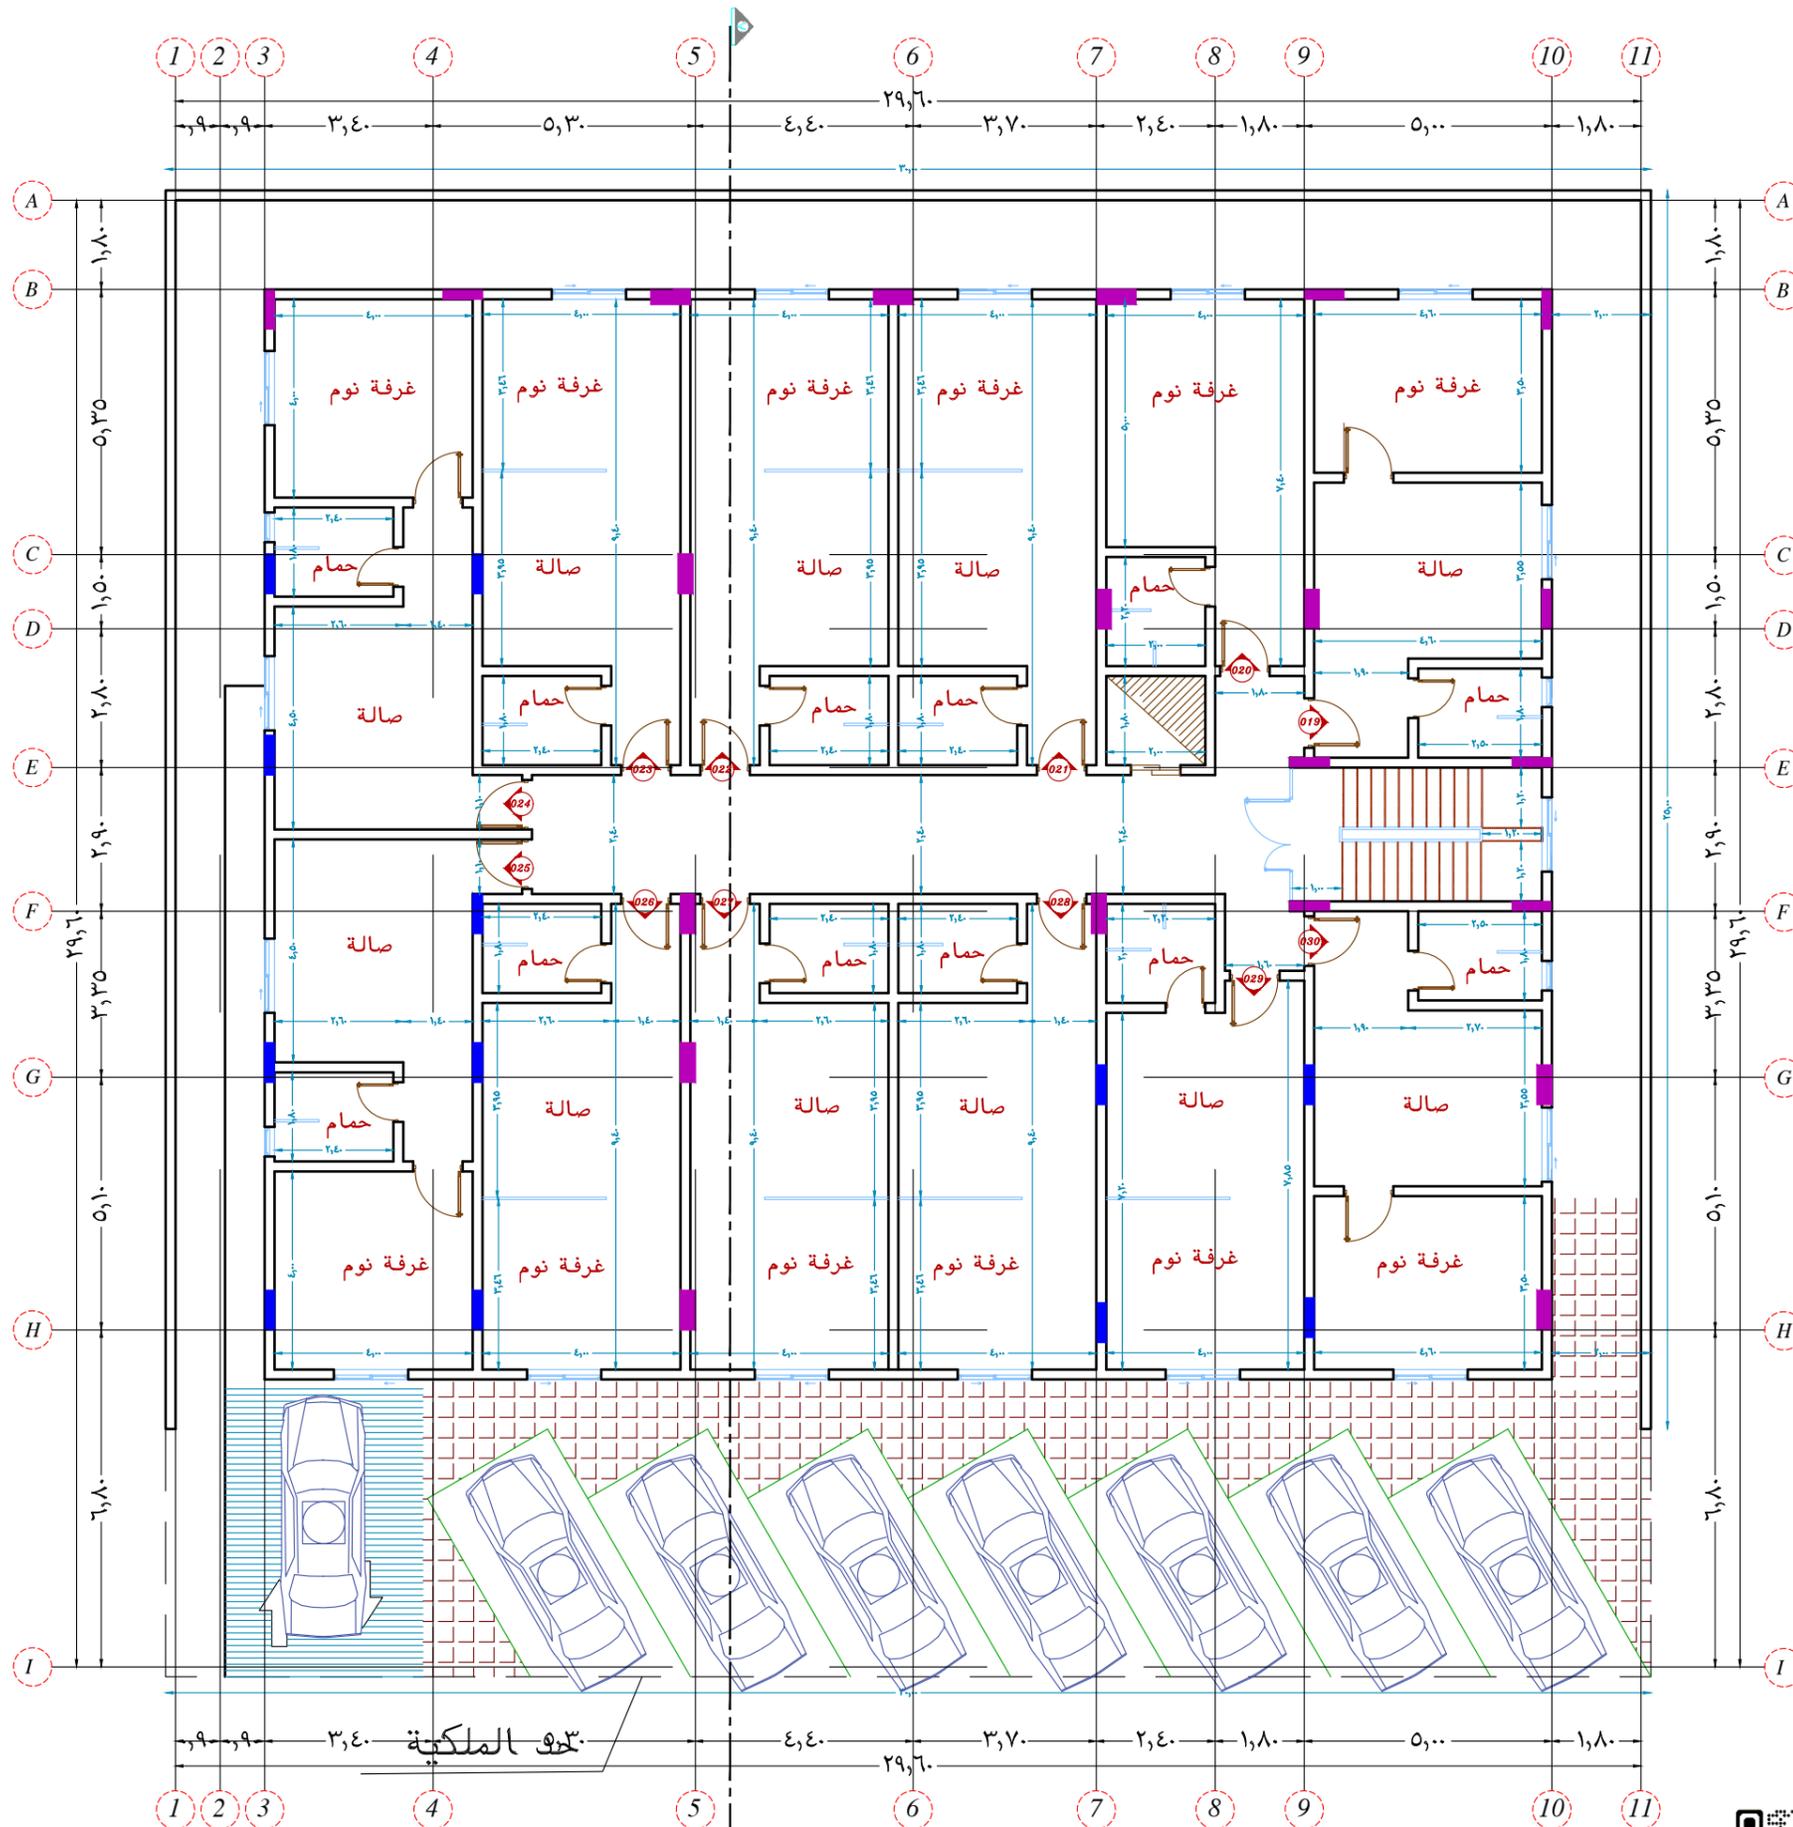

## مسقط افقى الدور الثانى

### SECOND FLOOR PLAN





### شقق سكنية مخدومة


جدول المساحات

اجمالي المساحة = 900 M2

الدور	المساحة	النسبة	عدد الوحدات	الغرض
القسيو	900.00 M2	% 100	1	انتظار سيارات
الارضى	500.00 M2	% 56.00	6	شقق مخدومة
الاول	580.00 M2	% 65	12	شقق مخدومة
الثانى	580.00 M2	% 65	12	شقق مخدومة
الملحق الطولى	290.00 M2	% 50	7	شقق مخدومة
اسوار	80.00 M	—	—	اسوار
غرفة كهرباء	00.00 M2	—	—	غرفة كهرباء

جدول الارتدادات

الشرق	الجنوب	الغرب	الشمال
جار لعمدة رقم 391	شارع عرض 36m	جار لعمدة رقم 395	جار لعمدة رقم 394
2.00 M	6.00 M	2.00 M	2.00 M

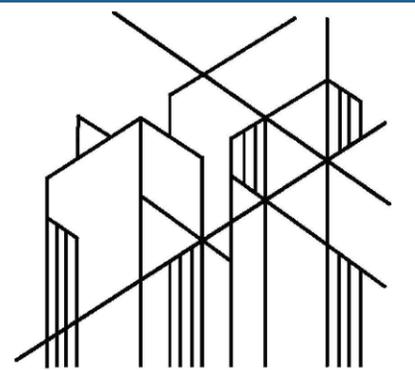


**INSCENCO**  
ENGINEERING CONSULTING

TEL +966543000416 TEL +20101115145  
WWW.INSCENCO.COM  
Egypt, Kafr El-Sheikh - Al-Niyaba Al-Aama District, Al-Atebaa Tower  
Saudi Arabia, Riyadh, Al-Hamra District, Building 12

PROJECT	شقق مخدومة (فندق)	
OWNER	عبدالعزیز عبدالله على الزامل	
DRAWING NAME	مسقط افقى لاثاث الدور الثانى	
SHEET NO.	011	
DISTRICT.	LAND NO.	BLOCK NO.
العقيق	393	أب/1863

### SHEET INFORMATION

ID/ System	ZONE-CC-2025-02-27-4	
Architect	OMAR AL-SAMAHY - AHMED MOAMEN	
Structure	FETOUH MOHAMMED - MANAR MOHAMMED	
Electrical	ROKIA MOHAMMED - IBRAHIM ADEL	
Mechanical	MOSTAFA GAMAL - MOHAMMED MOSAAD	

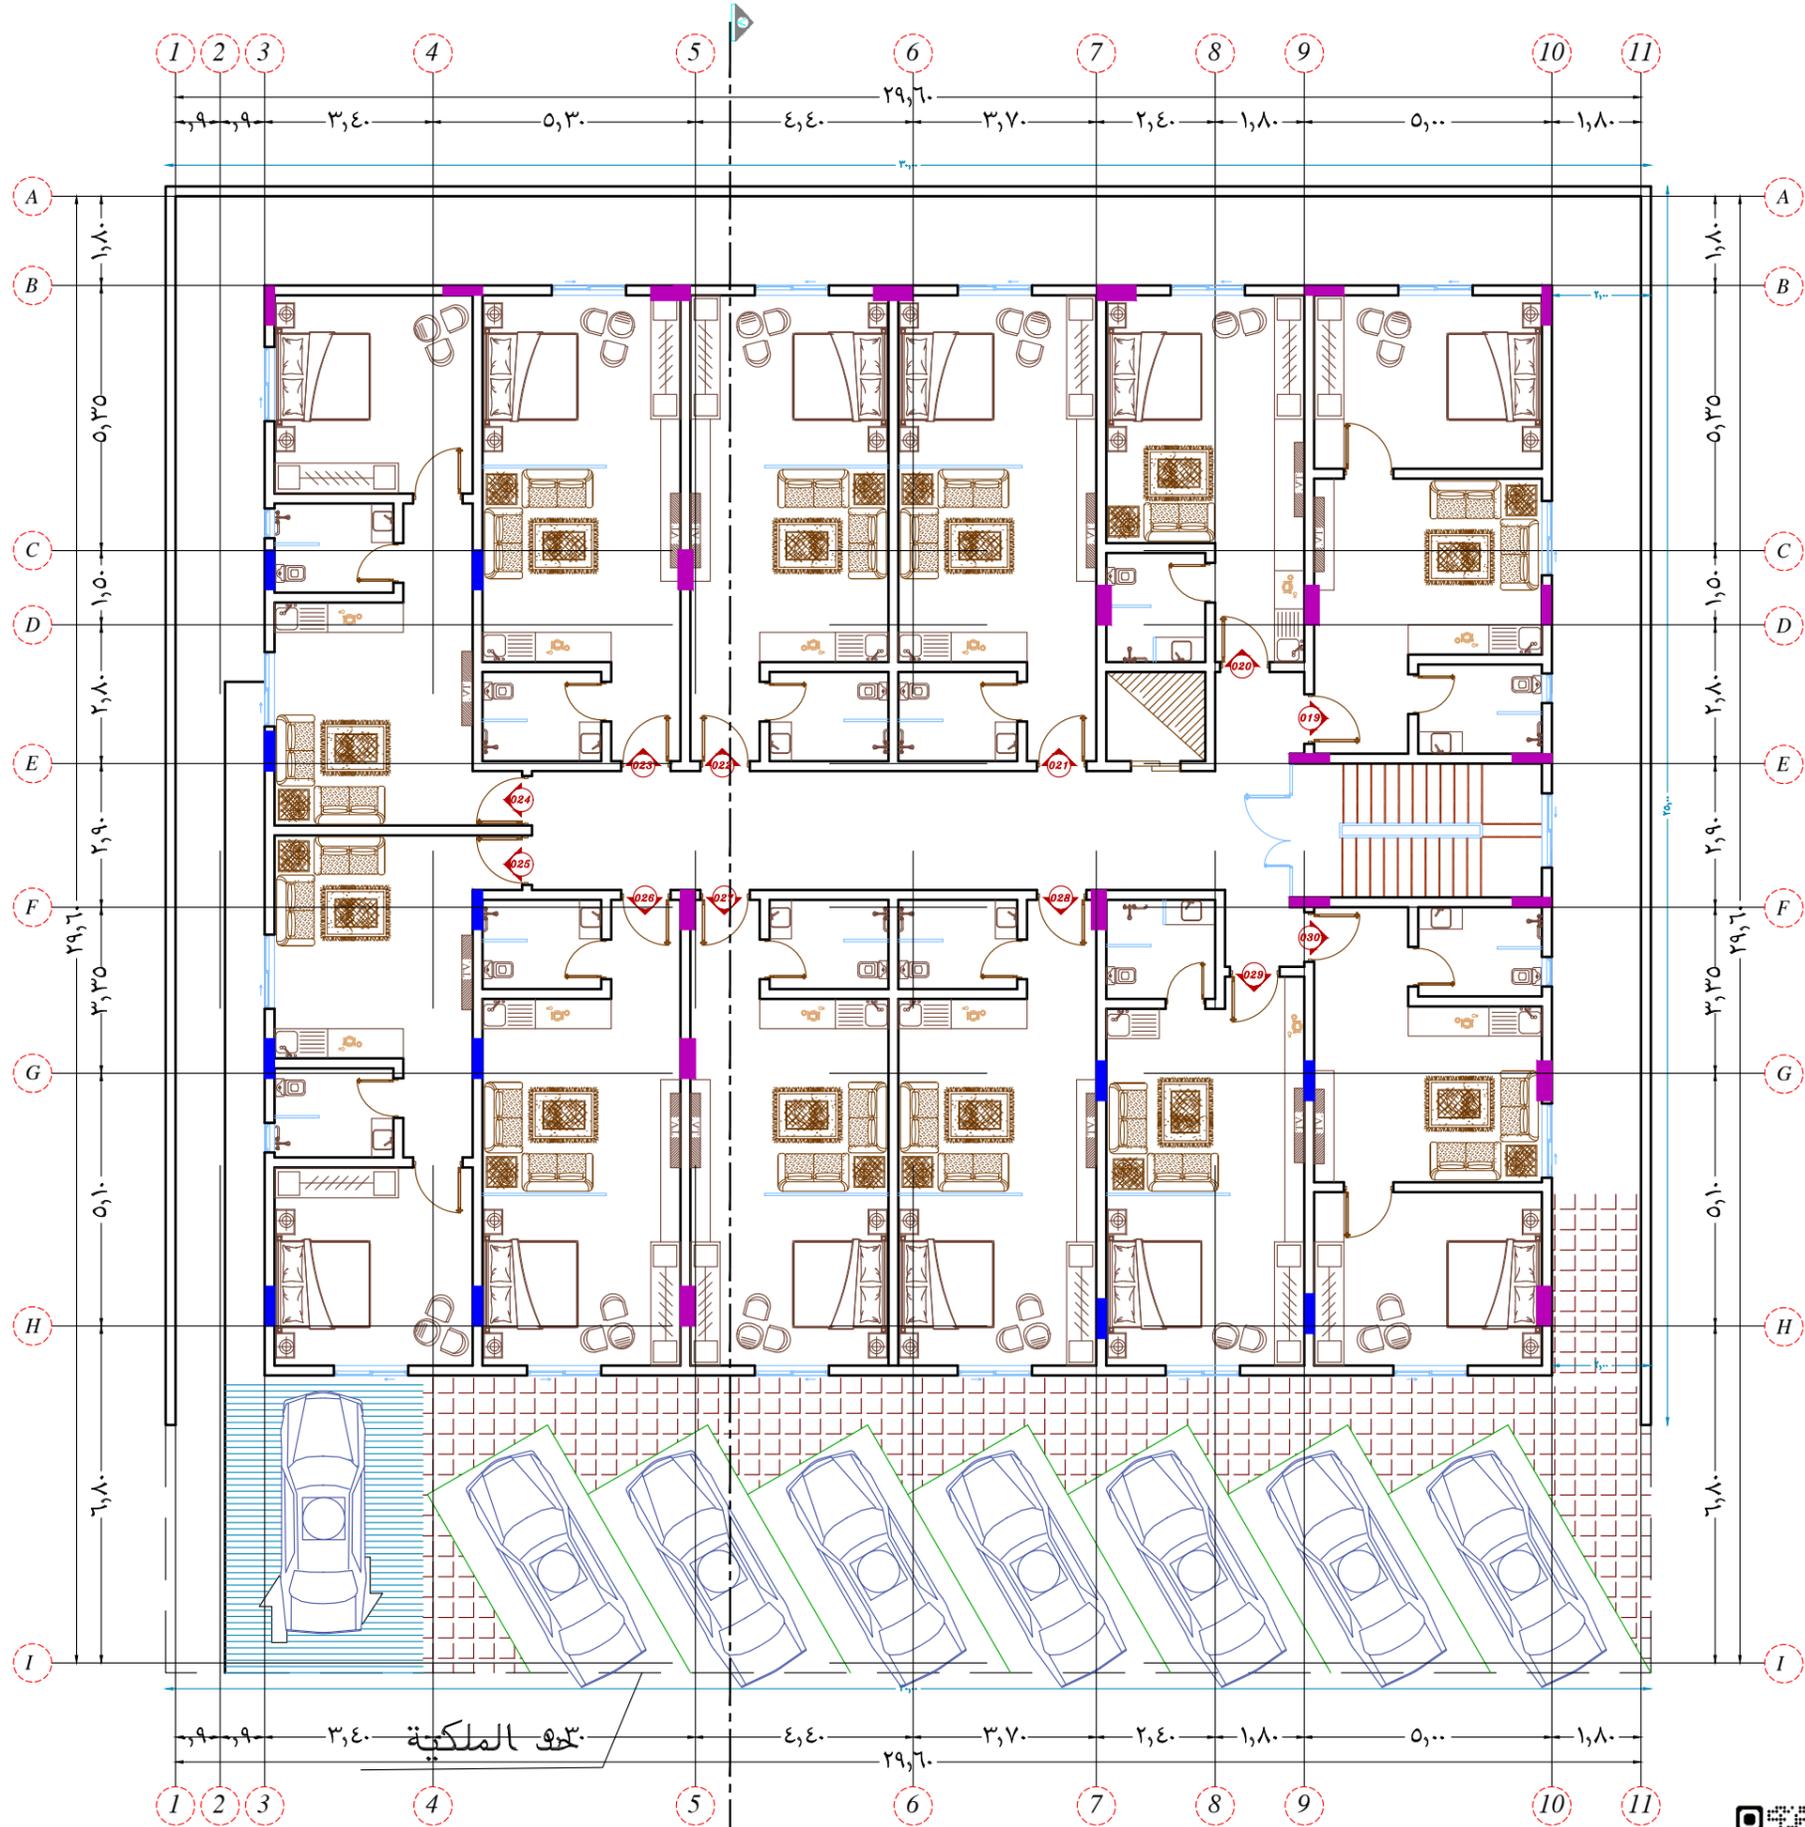

## مسقط افقى لاثاث الدور الثانى SECOND FLOOR PLAN



Download on the App Store



GET IT ON Google Play



### شقق سكنية مخدمه


جدول المساحات

اجمالي المساحة = 900 M2

الدور	المساحة	النسبة	عدد الوحدات	الغرض
القسيو	900.00 M2	% 100	1	انظار سيارات
الارضى	500.00 M2	% 56.00	6	شقق مخدمه
الاول	580.00 M2	% 65	12	شقق مخدمه
الثانى	580.00 M2	% 65	12	شقق مخدمه
الملحق العلوى	290.00 M2	% 50	7	شقق مخدمه
اسوار	80.00 M	—	—	اسوار
غرفة كهرباء	00.00 M2	—	—	غرفة كهرباء

جدول الارتدادات

الغرب	الجنوب	الشرق	الشمال
جار لقطه رقم 395	شارع عرض 36m	جار لقطه رقم 391	جار لقطه رقم 394
2.00 M	6.00 M	2.00 M	2.00 M

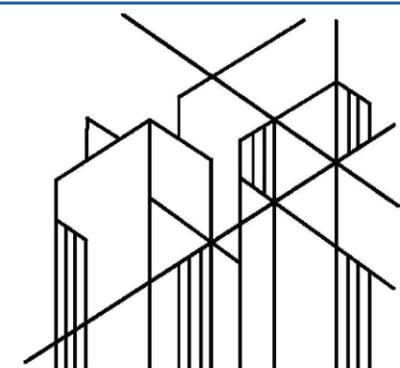

## INSCENCO

ENGINEERING CONSULTING

TEL +966543000416 TEL +20101115145


WWW.INSCENCO.COM

Egypt, Kafr El-Sheikh, Al-Niyaba Al-Aama District, Al-Atebaa Tower  
Saudi Arabia, Riyadh, Al-Hamra District, Building 12

PROJECT	شقق مخدمه (فندق)	
OWNER	عبدالعزیز عبدالله على الزامل	
DRAWING NAME	مسقط افقى الملحق العلوى	
SHEET NO.	007	
DISTRICT.	LAND NO.	BLOCK NO.
العقيق	393	أب/1863

### SHEET INFORMATION

ID/ System	ZONE-CC-2025-02-27-4
Architect	OMAR AL-SAMAHY – AHMED MOAMEN
Structure	FETOUH MOHAMMED - MANAR MOHAMMED
Electrical	ROKIA MOHAMMED – IBRAHIM ADEL
Mechanical	MOSTAFA GAMAL – MOHAMMED MOSAAD

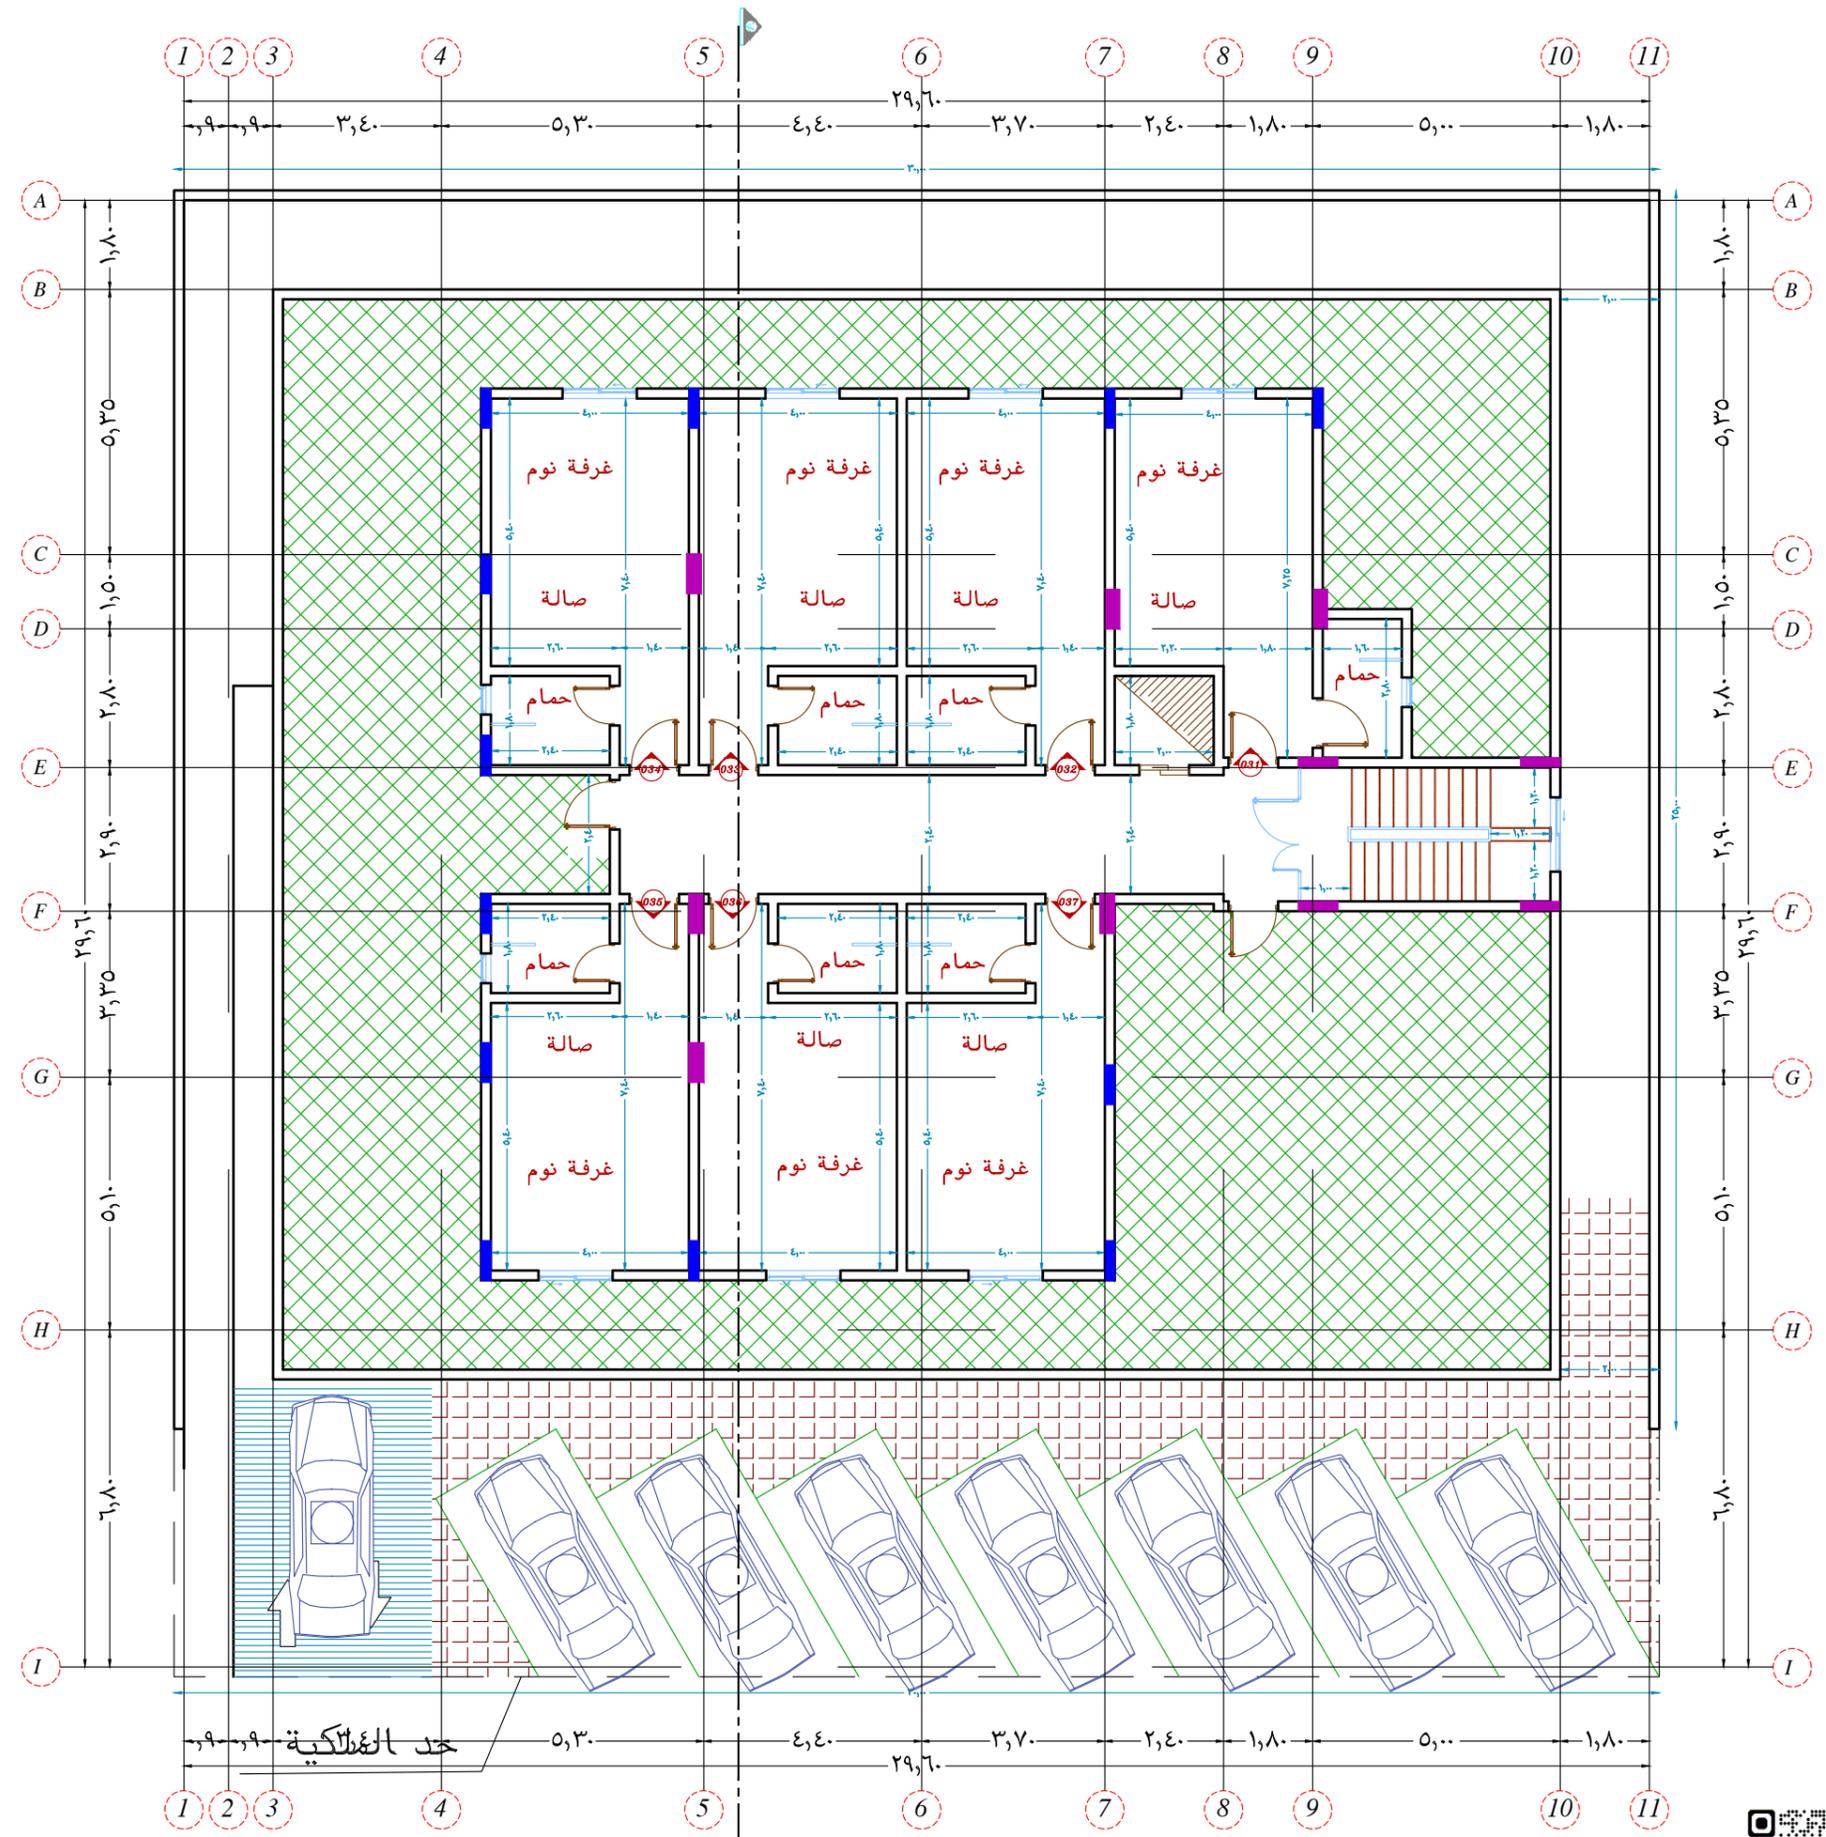

## مسقط افقى الملحق العلوى ROOF FLOOR PLAN



Download on the App Store



GET IT ON Google Play



### شقق سكنية مخدومة


جدول المساحات

اجمالي المساحة = 900 M2

الدور	المساحة	النسبة	عدد الوحدات	الغرض
القسيو	900.00 M2	% 100	1	انتظار سيارات
الارضى	500.00 M2	% 56.00	6	شقق مخدومة
الاول	580.00 M2	% 65	12	شقق مخدومة
الثانى	580.00 M2	% 65	12	شقق مخدومة
الملحق العلوى	290.00 M2	% 50	7	شقق مخدومة
اسوار	80.00 M	—	—	اسوار
غرفة كهرباء	00.00 M2	—	—	غرفة كهرباء

جدول الارتدادات

الشمال	الشرق	الجنوب	الغرب
جار لعمدة رقم 394	جار لعمدة رقم 391	شارع عرض 36m	جار لعمدة رقم 395
2.00 M	2.00 M	6.00 M	2.00 M

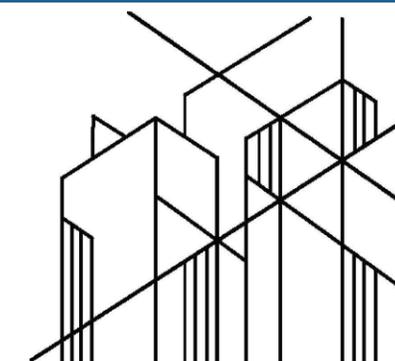

**INSCENCO**  
ENGINEERING CONSULTING

TEL +966543000416 TEL +20101115145


WWW.INSCENCO.COM

Egypt, Kafr El-Sheikh - Al-Niyaba Al-Aama District, Al-Atebaa Tower  
Saudi Arabia, Riyadh, Al-Hamra District, Building 12

PROJECT	شقق مخدومة (فندق)	
OWNER	عبدالعزیز عبدالله على الزامل	
DRAWING NAME	مسقط افقى لاثاث الملحق العلوى	
SHEET NO.	012	
DISTRICT.	LAND NO.	BLOCK NO.
العقيق	393	أب/1863

### SHEET INFORMATION


ID/ System	ZONE-CC-2025-02-27-4	
Architect	OMAR AL-SAMAHY - AHMED MOAMEN	
Structure	FETOUH MOHAMMED - MANAR MOHAMMED	
Electrical	ROKIA MOHAMMED - IBRAHIM ADEL	
Mechanical	MOSTAFA GAMAL - MOHAMMED MOSAAD	

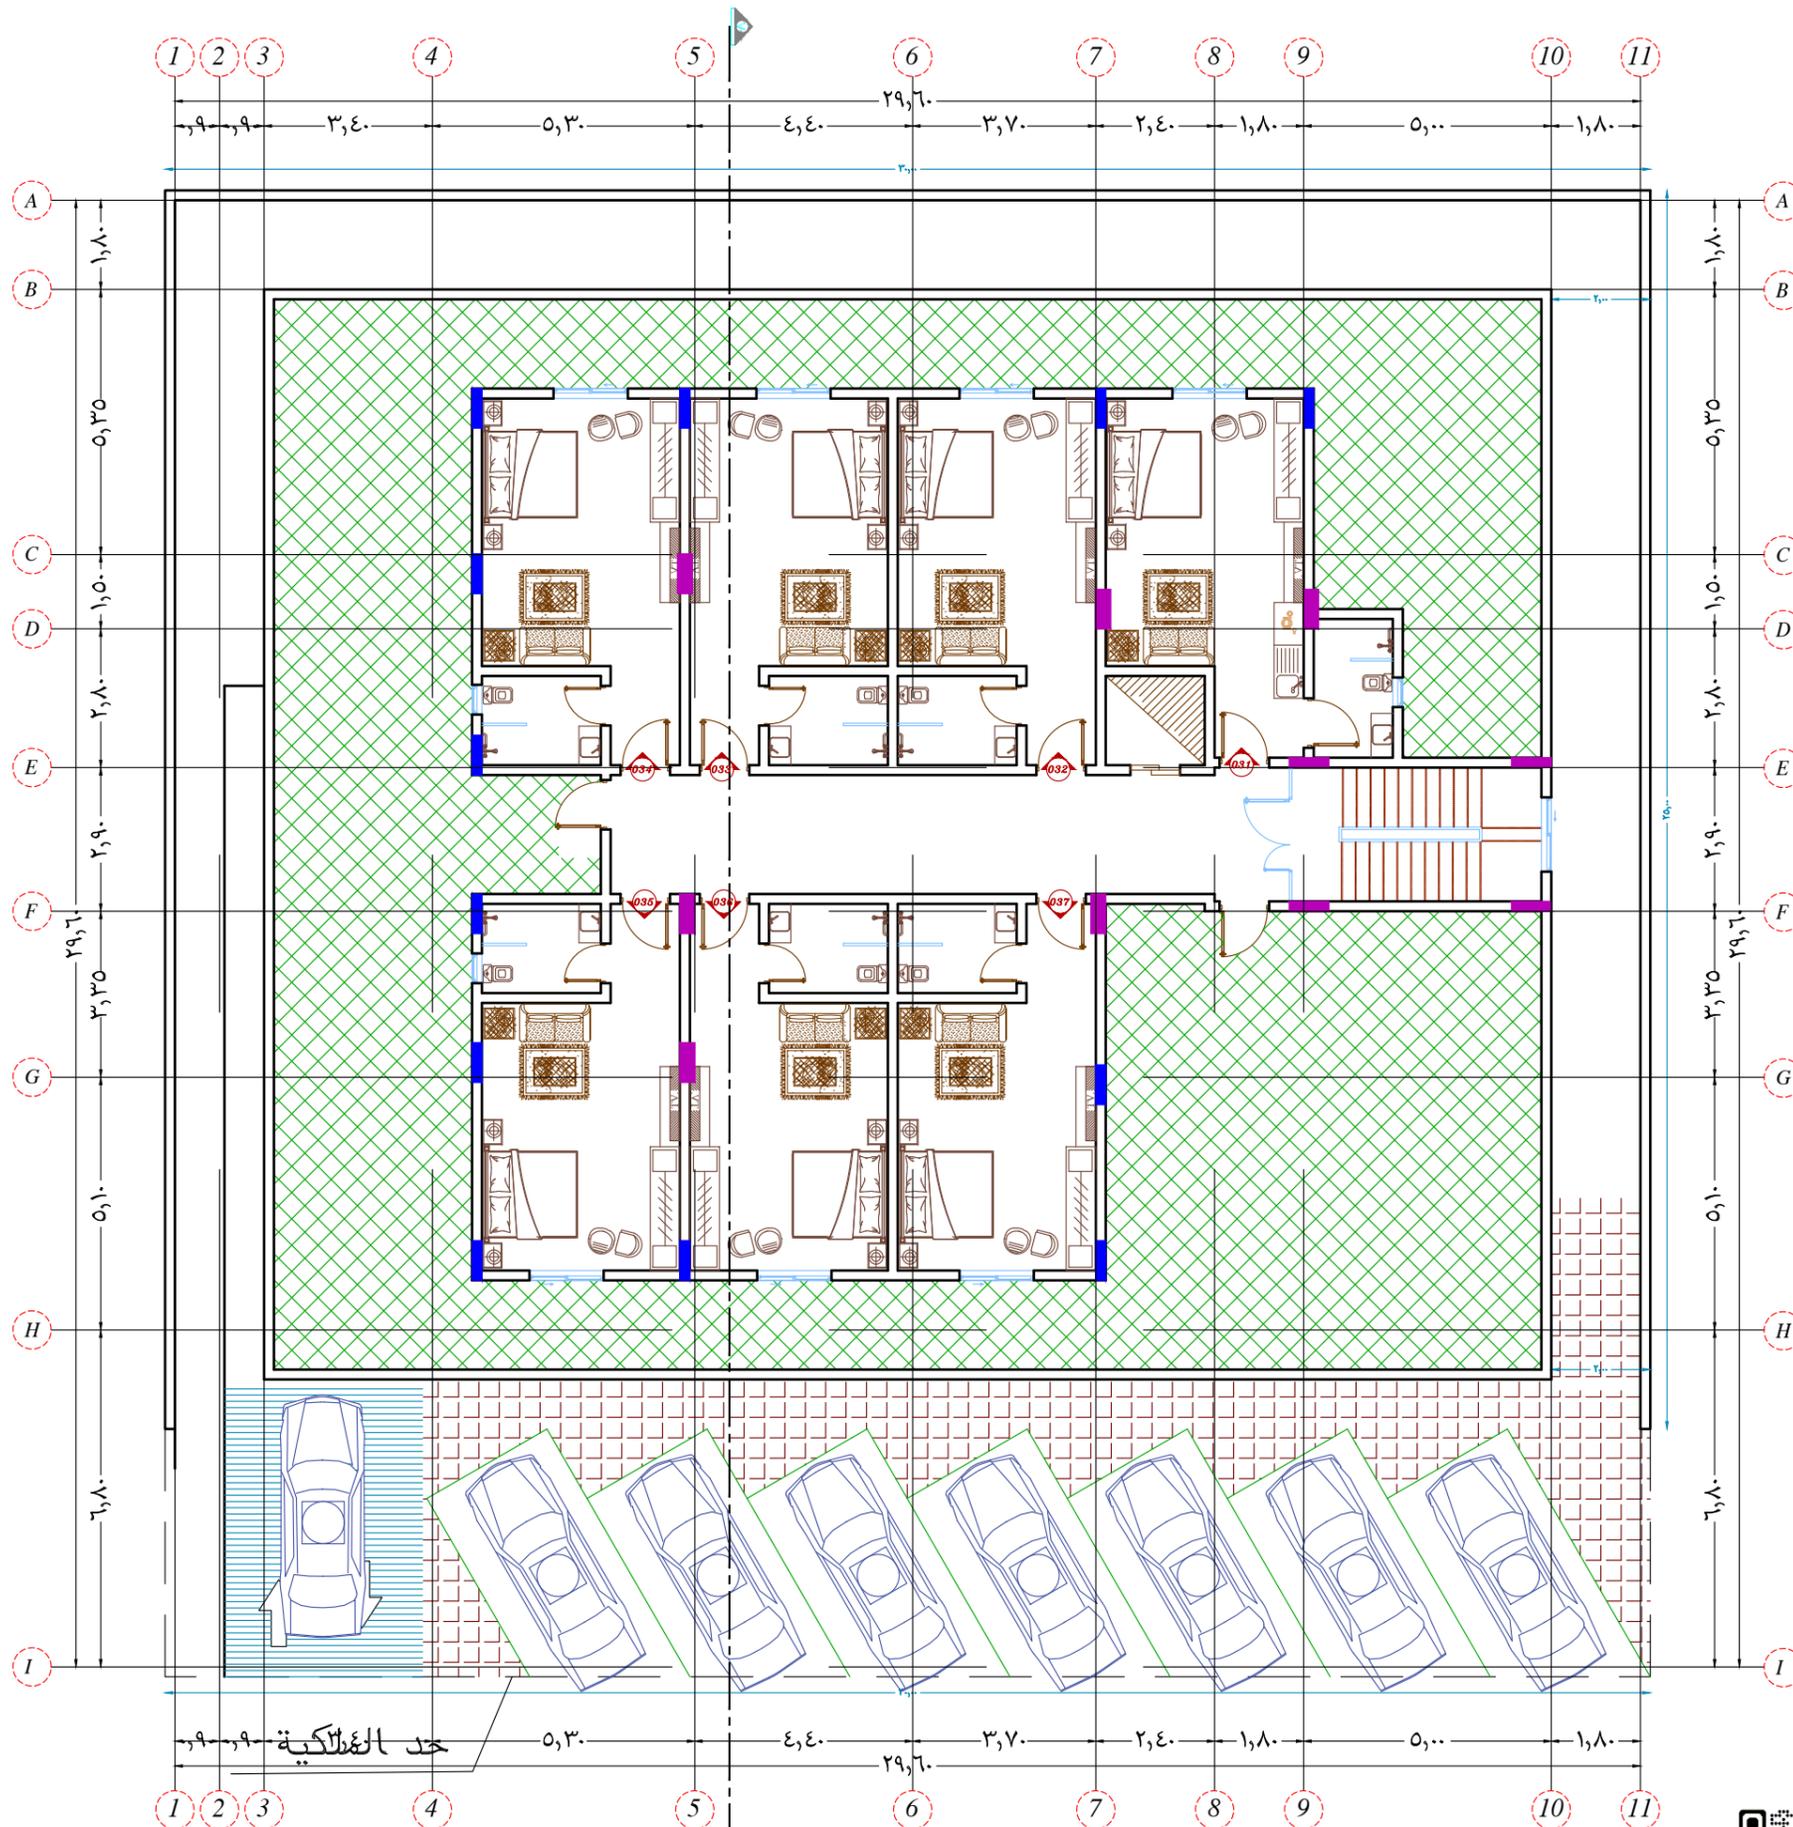


مسقط افقى لاثاث الملحق العلوى  
**ROOF FLOOR PLAN**





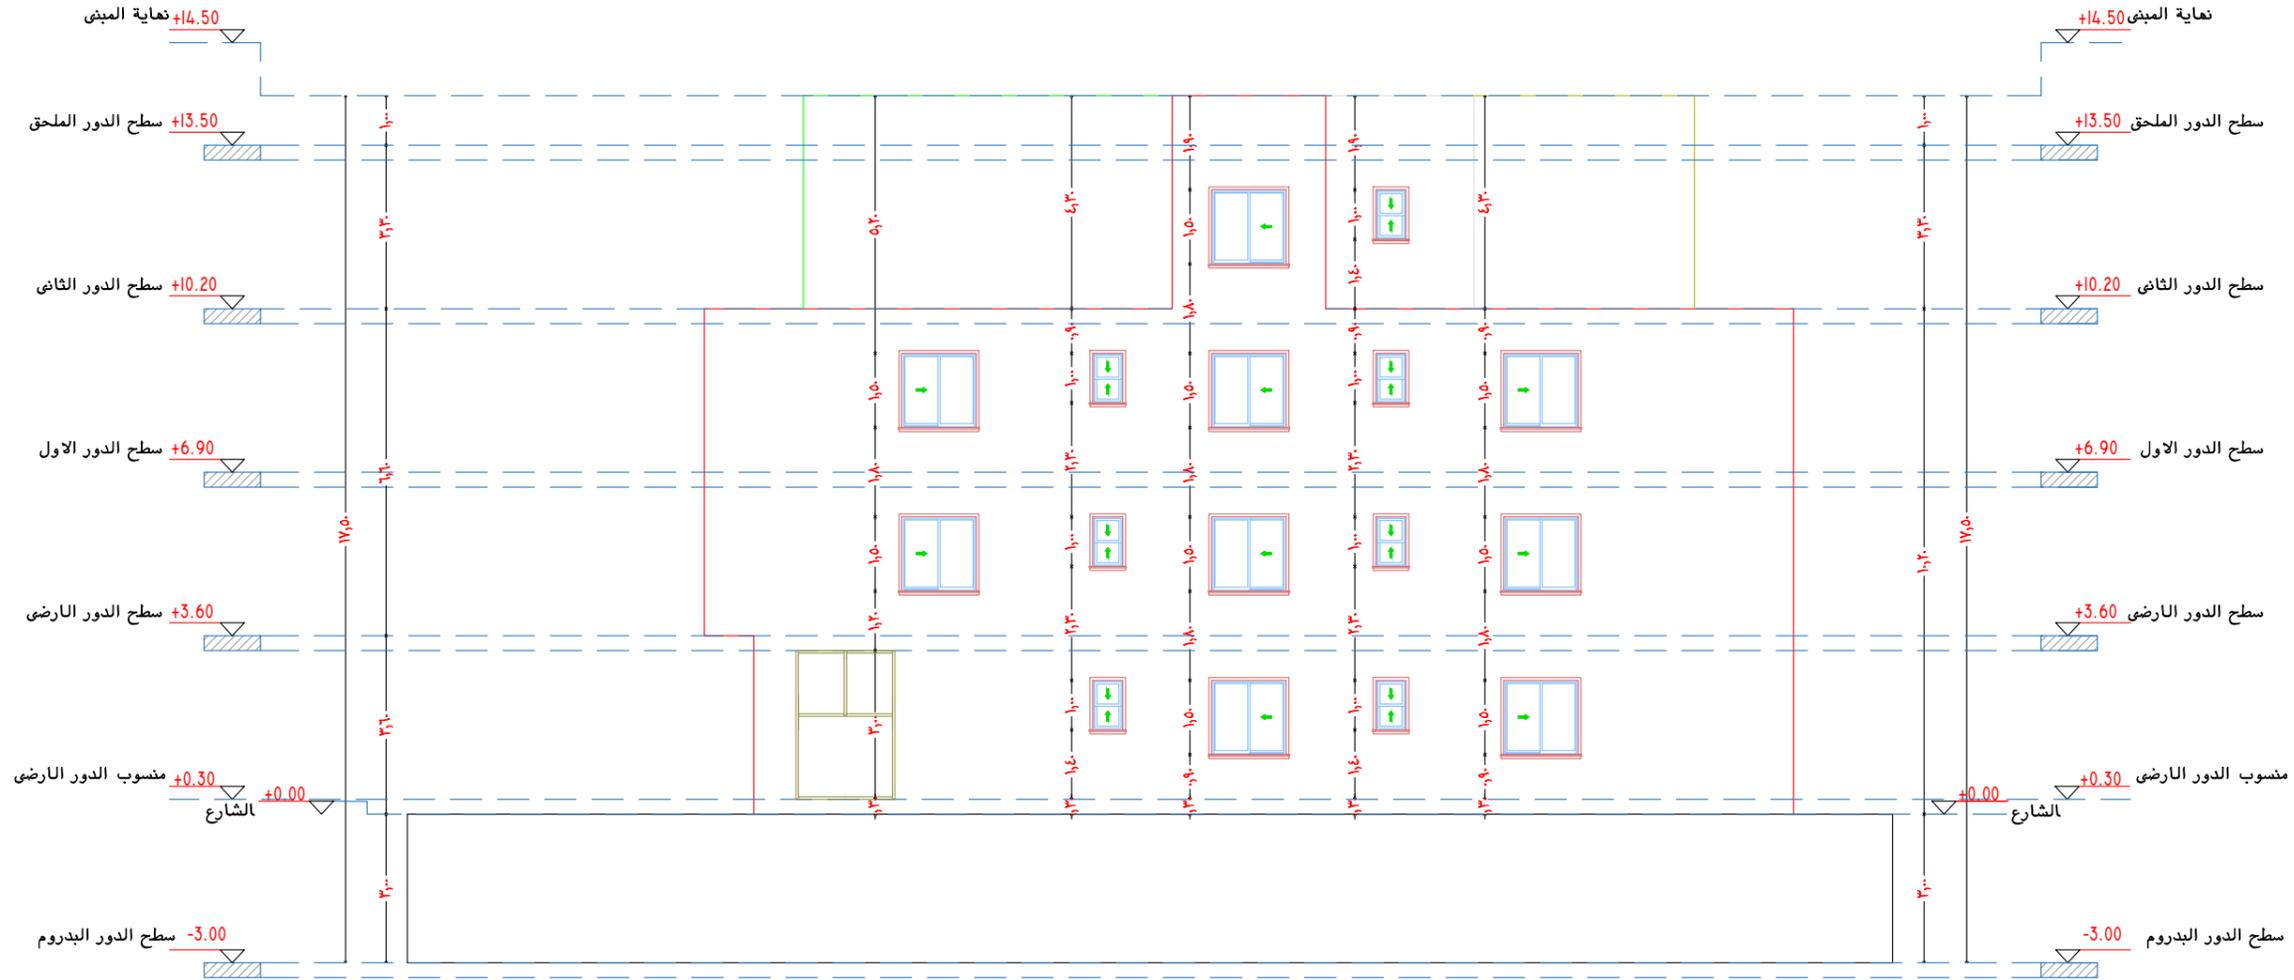

الواجهة الشرقية (ب)

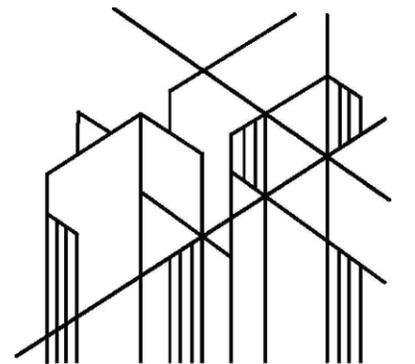

**INSCENCO**  
ENGINEERING CONSULTING


TEL +966543000416 TEL +20101115145  
WWW.INSCENCO.COM  
Egypt, Kafr El-Sheikh, Al-Niyaba Al-Aama District, Al-Atebaa Tower  
Saudi Arabia, Riyadh, Al-Hamra District, Building 12

PROJECT	شقق مخدومة (فندق)	
OWNER	عبدالعزیز عبدالله علی الزامل	
DRAWING NAME	الواجهة الشرقية (ب)	
SHEET NO.	014	
DISTRICT.	LAND NO.	BLOCK NO.
العقيق	393	أب/1863


#### SHEET INFORMATION

ID/ System	ZONE-CC-2025-02-27-4	
Architect	OMAR AL-SAMAHY - AHMED MOAMEN	
Structure	FETOUH MOHAMMED - MANAR MOHAMMED	
Electrical	ROKIA MOHAMMED - IBRAHIM ADEL	
Mechanical	MOSTAFA GAMAL - MOHAMMED MOSAAD	



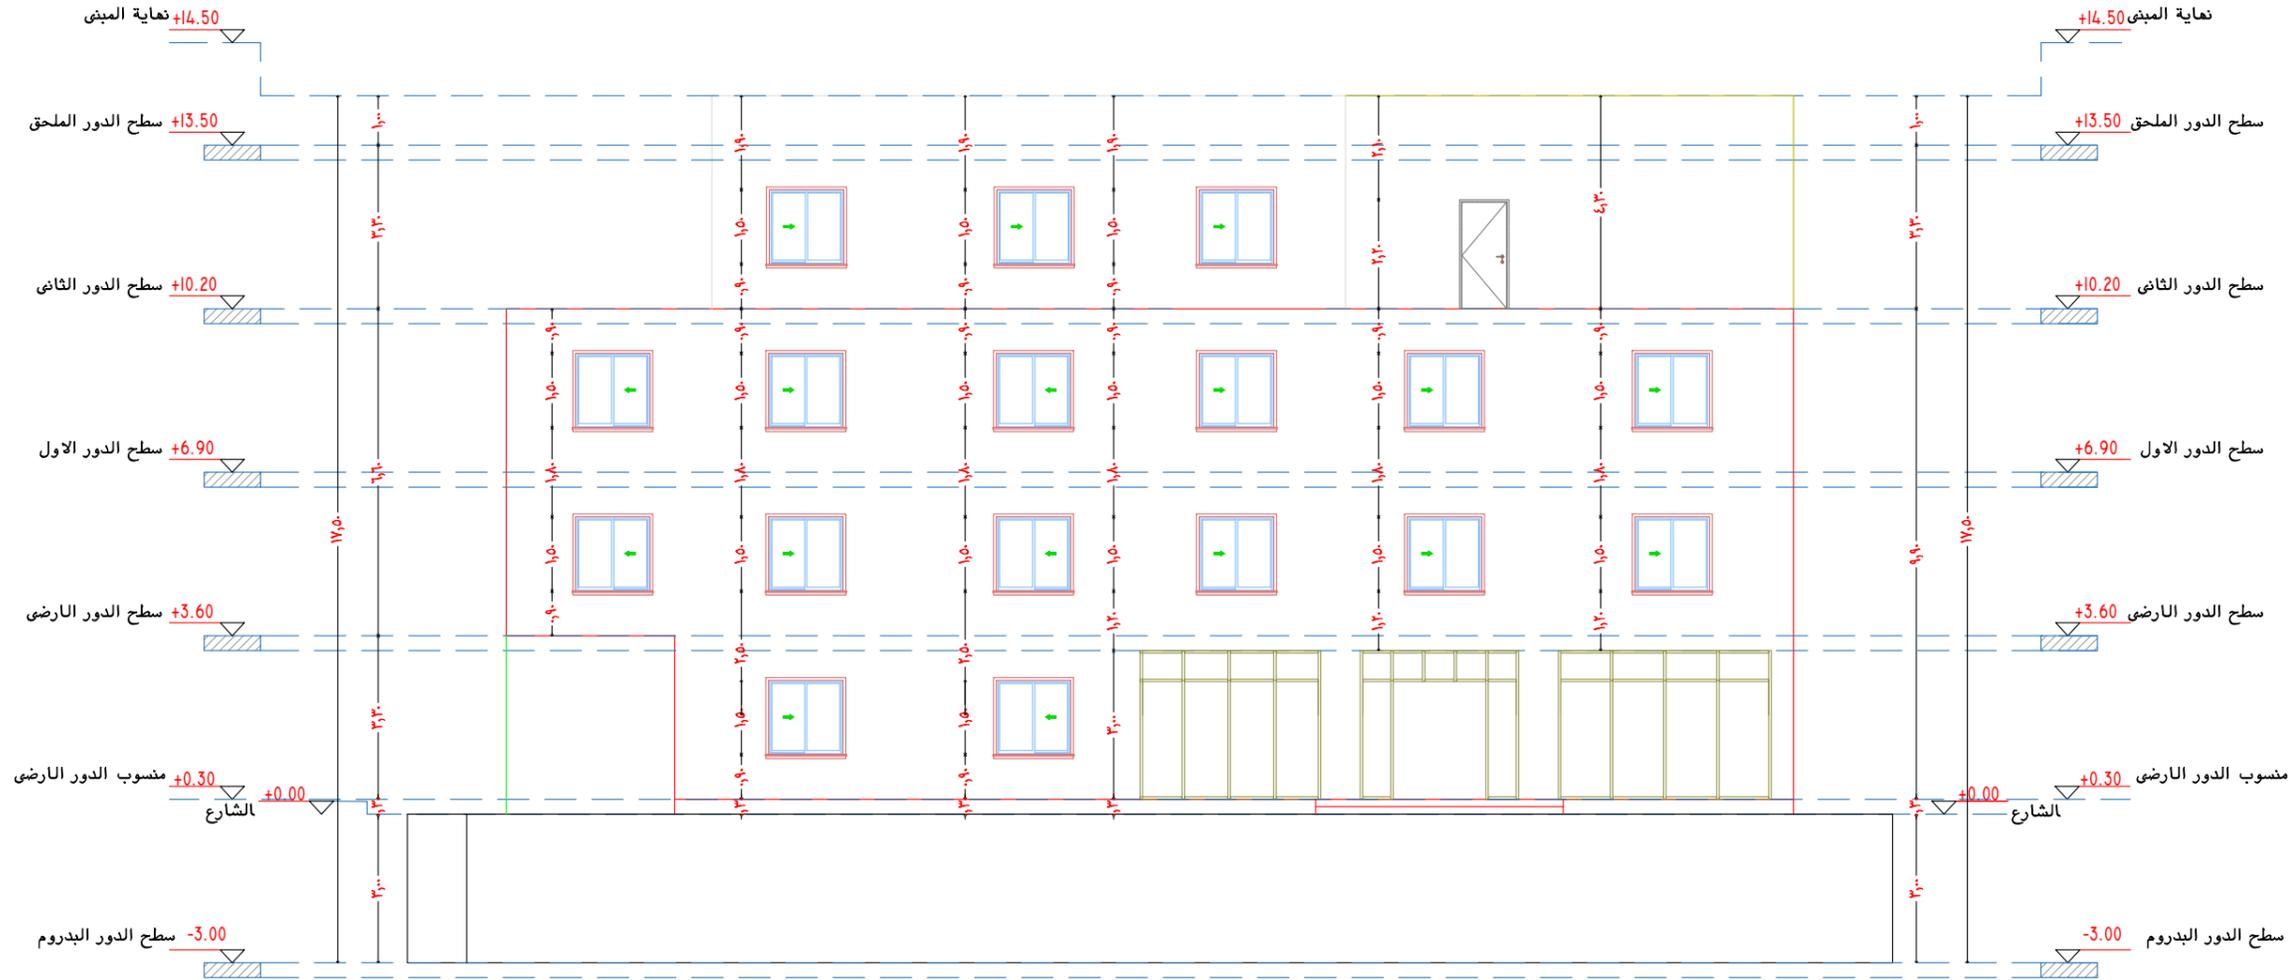

الواجهة الجنوبية (ج)

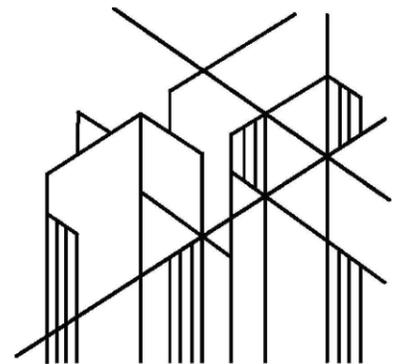

**INSCENCO**  
ENGINEERING CONSULTING


TEL +966543000416 TEL +20101115145  
WWW.INSCENCO.COM  
Egypt, Kafr El-Sheikh, Al-Niyaba Al-Aama District, Al-Atebaa Tower  
Saudi Arabia, Riyadh, Al-Hamra District, Building 12

PROJECT	شقق مخدمة (فندق)	
OWNER	عبدالعزیز عبدالله علی الزامل	
DRAWING NAME	الواجهة الجنوبية (ج)	
SHEET NO.	015	
DISTRICT.	LAND NO.	BLOCK NO.
العقيق	393	أب/1863


#### SHEET INFORMATION

ID/ System	ZONE-CC-2025-02-27-4	
Architect	OMAR AL-SAMAHY – AHMED MOAMEN	
Structure	FETOUH MOHAMMED - MANAR MOHAMMED	
Electrical	ROKIA MOHAMMED – IBRAHIM ADEL	
Mechanical	MOSTAFA GAMAL – MOHAMMED MOSAAD	



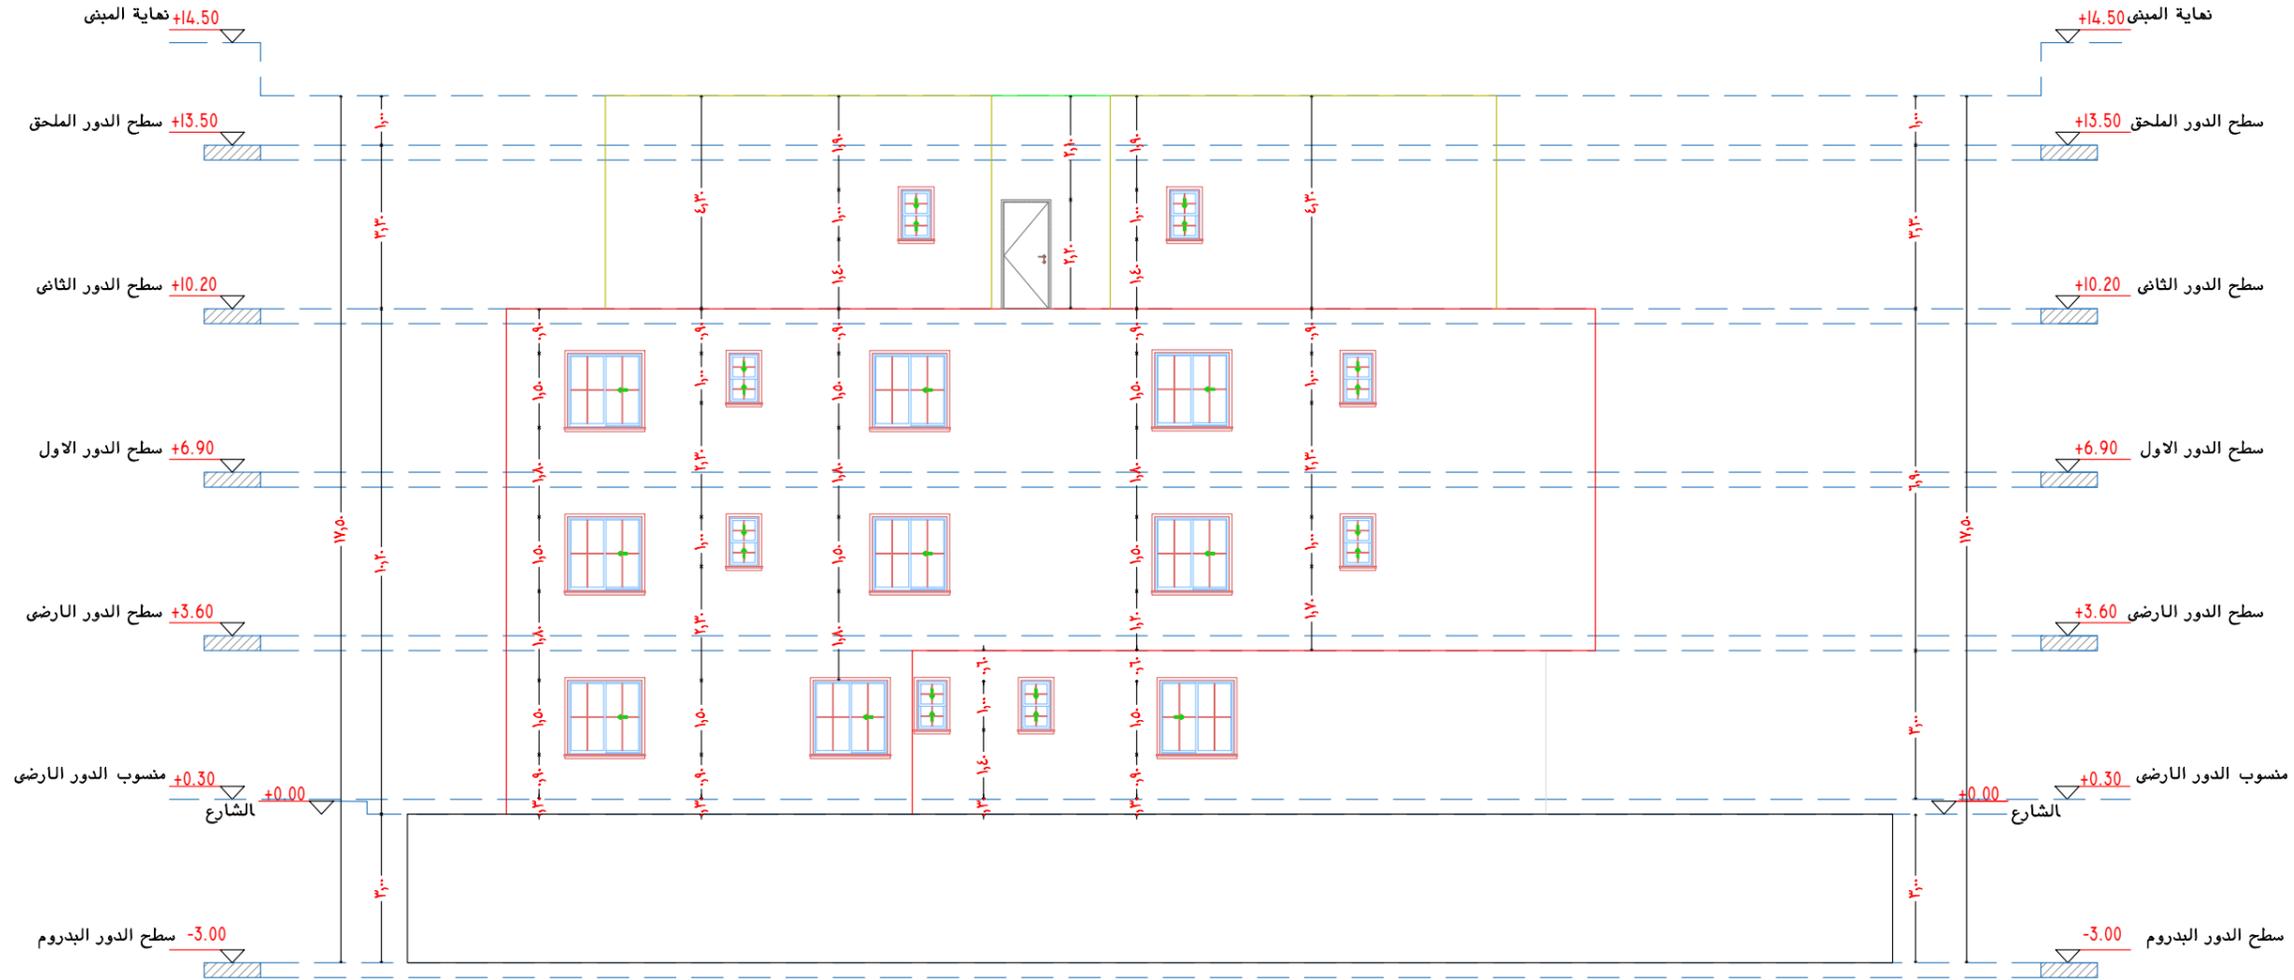

الواجهة الغربية (د)

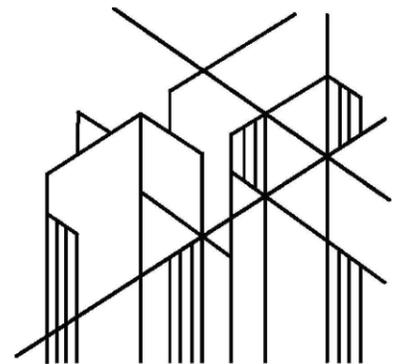

**INSCENCO**  
ENGINEERING CONSULTING



TEL +966543000416 TEL +20101115145  
WWW.INSCENCO.COM  
Egypt, Kafr El-Sheikh, Al-Niyaba Al-Aama District, Al-Atebaa Tower  
Saudi Arabia, Riyadh, Al-Hamra District, Building 12

PROJECT	شقق مخدومة (فندق)	
OWNER	عبدالعزیز عبدالله علی الزامل	
DRAWING NAME	الواجهة الغربية (د)	
SHEET NO.	016	
DISTRICT.	LAND NO.	BLOCK NO.
العقيق	393	أب/1863

#### SHEET INFORMATION

ID/ System	ZONE-CC-2025-02-27-4	
Architect	OMAR AL-SAMAHY – AHMED MOAMEN	
Structure	FETOUH MOHAMMED - MANAR MOHAMMED	
Electrical	ROKIA MOHAMMED – IBRAHIM ADEL	
Mechanical	MOSTAFA GAMAL – MOHAMMED MOSAAD	



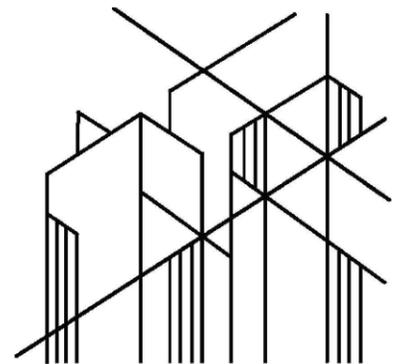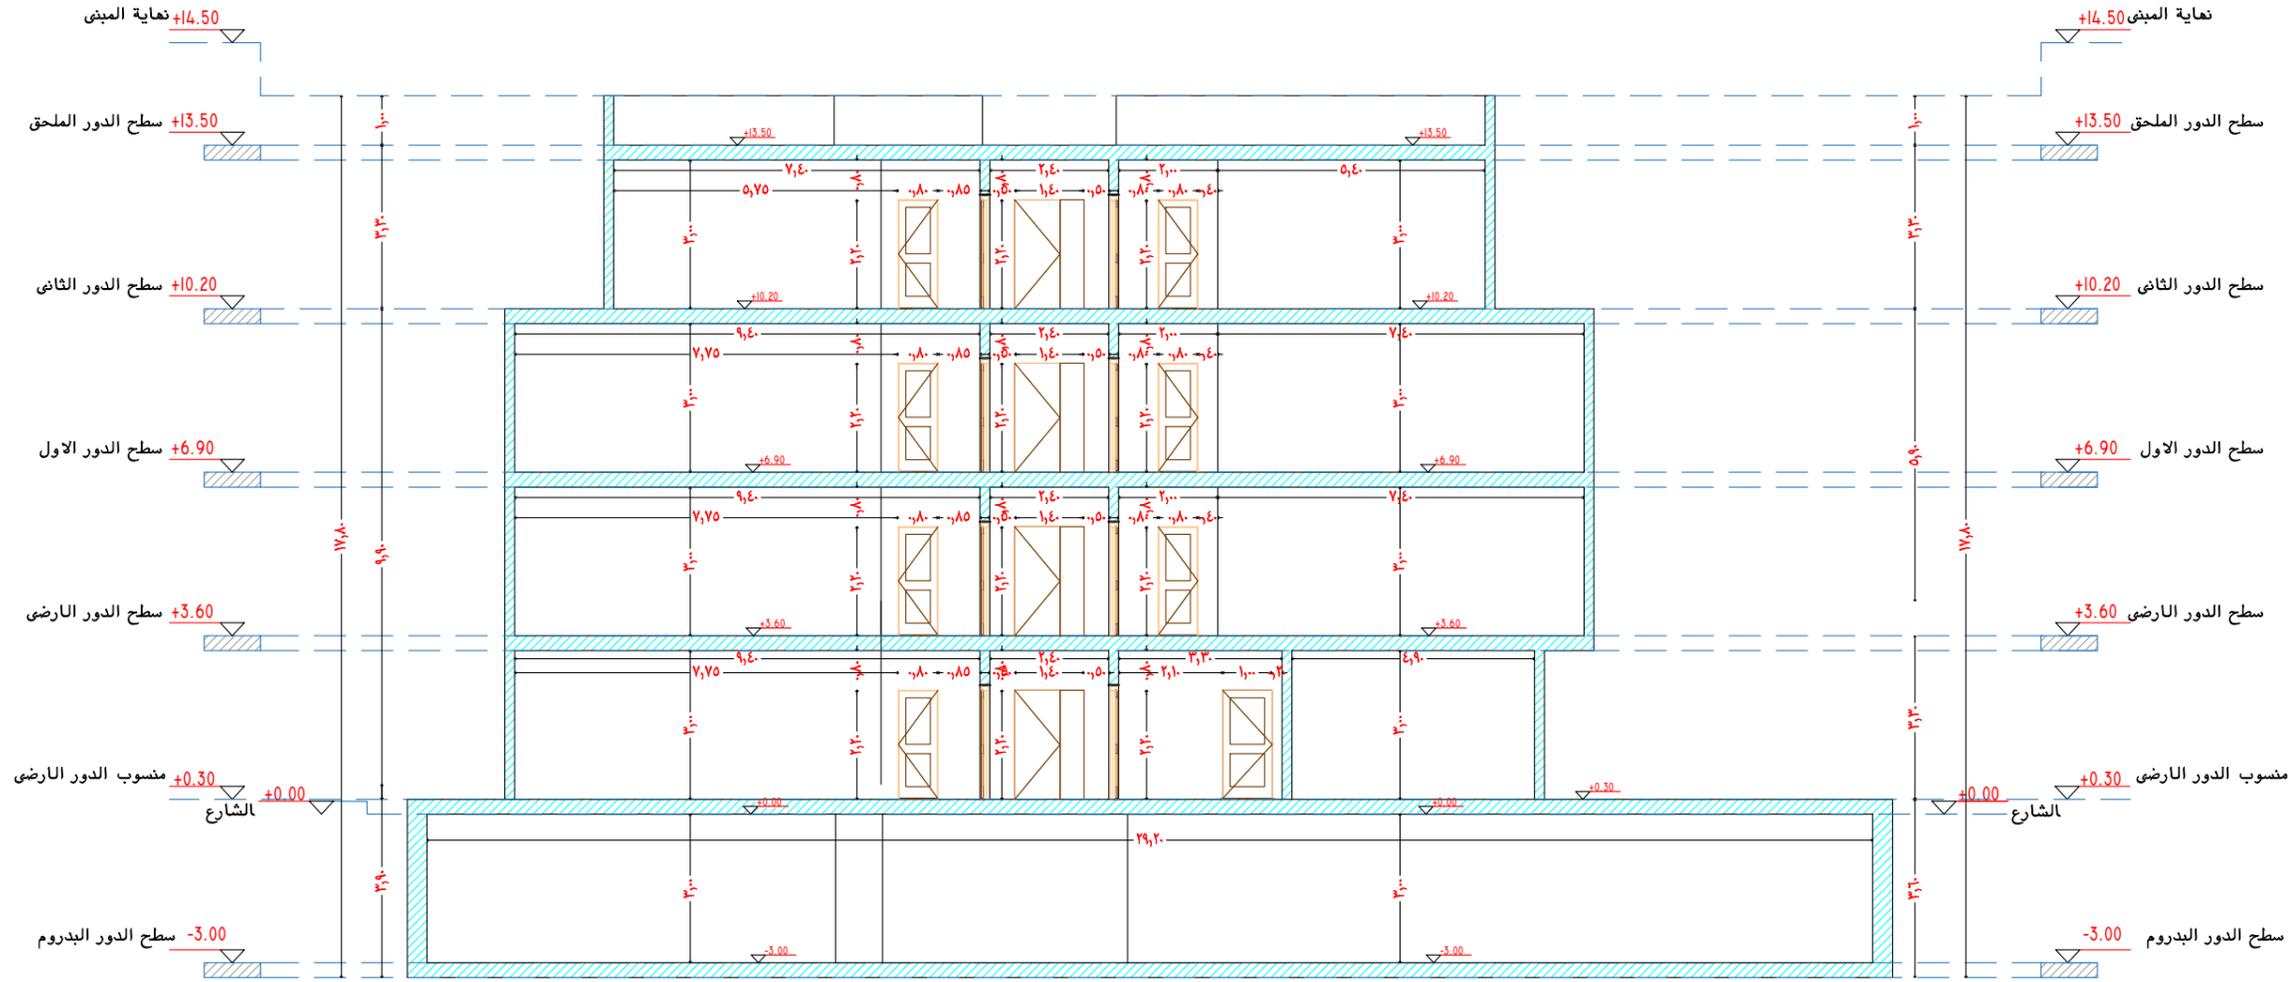

**INSCENCO**  
ENGINEERING CONSULTING

TEL +966543000416 TEL +20101115145  
WWW.INSCENCO.COM  
Egypt, Kafr El-Sheikh - Al-Niyaba Al-Aama District, Al-Atebaa Tower  
Saudi Arabia, Riyadh, Al-Hamra District, Building 12


PROJECT	شقق مخدومة (فندق)	
OWNER	عبدالعزیز عبدالله علی الزامل	
DRAWING NAME	قطاع أ - أ	
SHEET NO.	017	
DISTRICT.	LAND NO.	BLOCK NO.
العقیق	393	أب/1863

### SHEET INFORMATION


ID/ System	ZONE-CC-2025-02-27-4
Architect	OMAR AL-SAMAHY - AHMED MOAMEN
Structure	FETOUH MOHAMMED - MANAR MOHAMMED
Electrical	ROKIA MOHAMMED - IBRAHIM ADEL
Mechanical	MOSTAFA GAMAL - MOHAMMED MOSAAD




قطاع أ - أ

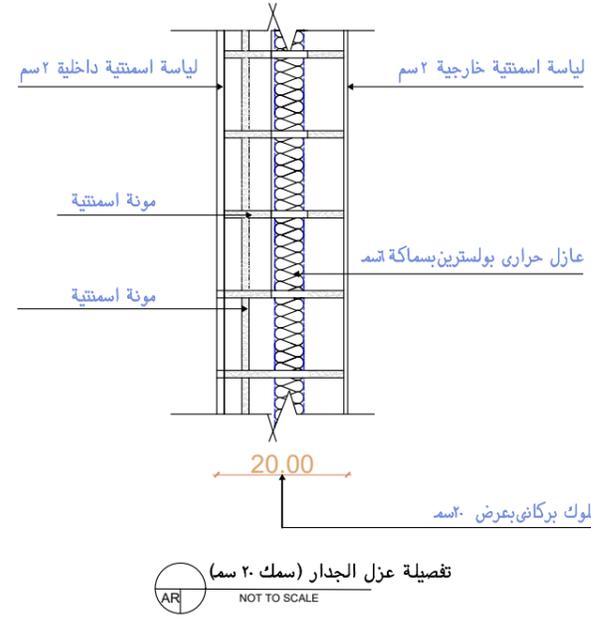


تفصيلة عزل الجدار (سمك ٢٠ سم)  
NOT TO SCALE

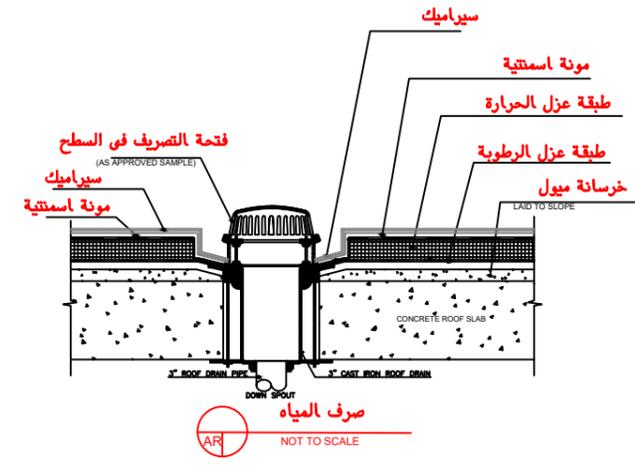


صرف المياه  
NOT TO SCALE

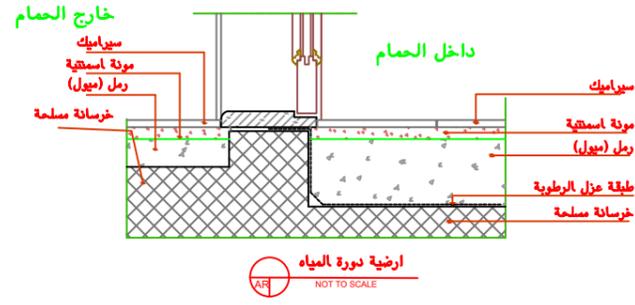


ارضيه لدورة المياه  
NOT TO SCALE

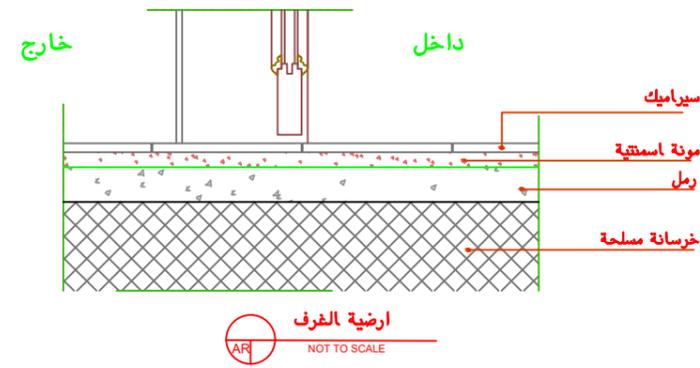


ارضيه الغرف  
NOT TO SCALE

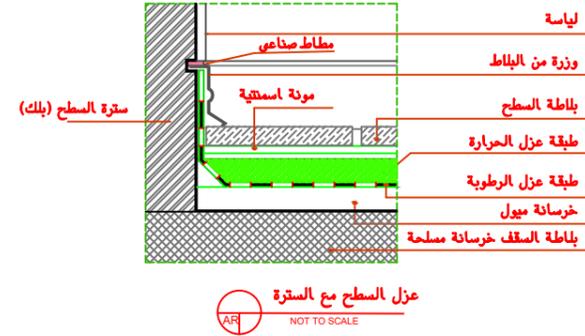


عزل السطح مع السترة  
NOT TO SCALE

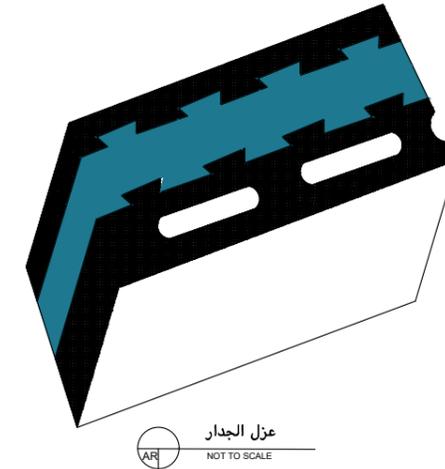

عزل الجدار  
NOT TO SCALE

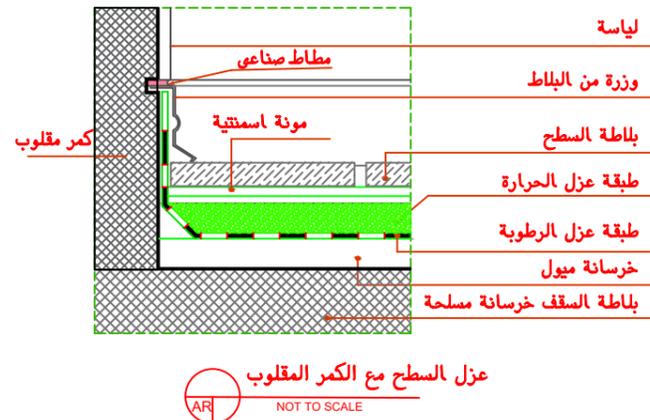


عزل السطح مع الكمر المقلوب  
NOT TO SCALE

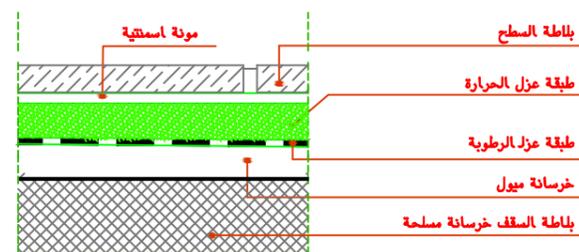

عزل الاسطح  
NOT TO SCALE

تفاصيل العزل

تفاصيل العزل لقطاعات المشروع

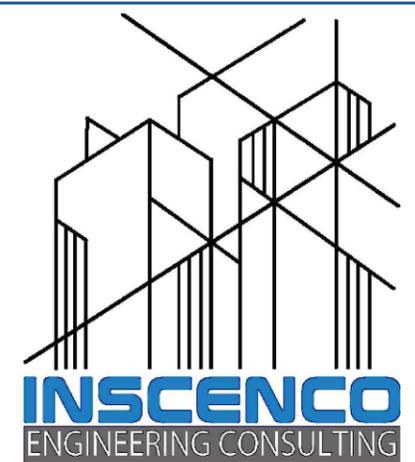


TEL +966543000416 TEL +20101115145  
WWW.INSCENCO.COM  
Egypt, Kafr El-Sheikh, Al-Niyaba Al-Aama District, Al-Atebaa Tower  
Saudi Arabia, Riyadh, Al-Hamra District, Building 12

PROJECT	شقق مخدومة (فندق)		
OWNER	عبدالعزیز عبدالله علی الزامل		
DRAWING NAME	تفاصيل العزل لقطاعات المشروع		
SHEET NO.	018		
DISTRICT.	LAND NO.	BLOCK NO.	
العقيق	393	1863/أب	


SHEET INFORMATION

ID/ System	ZONE-CC-2025-02-27-4		
Architect	OMAR AL-SAMAHY – AHMED MOAMEN		
Structure	FETOUH MOHAMMED – MANAR MOHAMMED		
Electrical	ROKIA MOHAMMED – IBRAHIM ADEL		
Mechanical	MOSTAFA GAMAL – MOHAMMED MOSAAD		



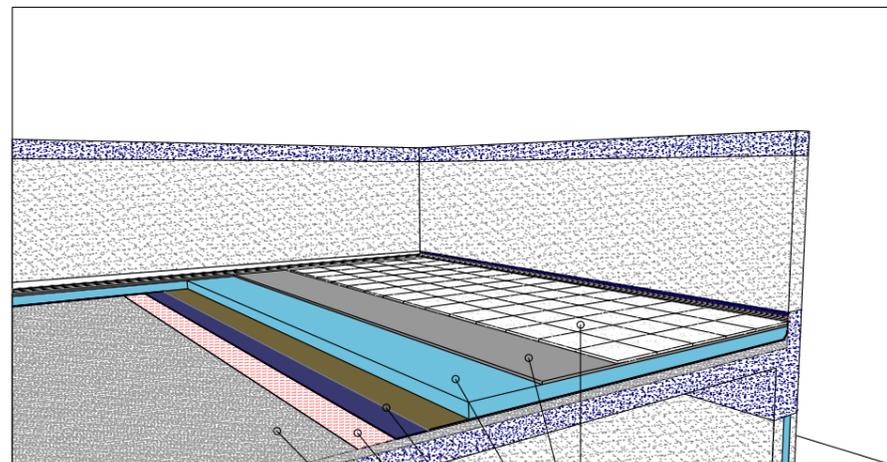

٢,٠٠ سم بلاط موزاييك  
٣,٠٠ سم طبقة مونة اسمنتية  
٦ سم طبقة عزل الواح بولسترين منبتق  
١,٠٠ سم طبقة رول بيتومين  
طبقة برايمر قبل العزل المائى  
٤,٥ سم خرسانة رغوية للميول

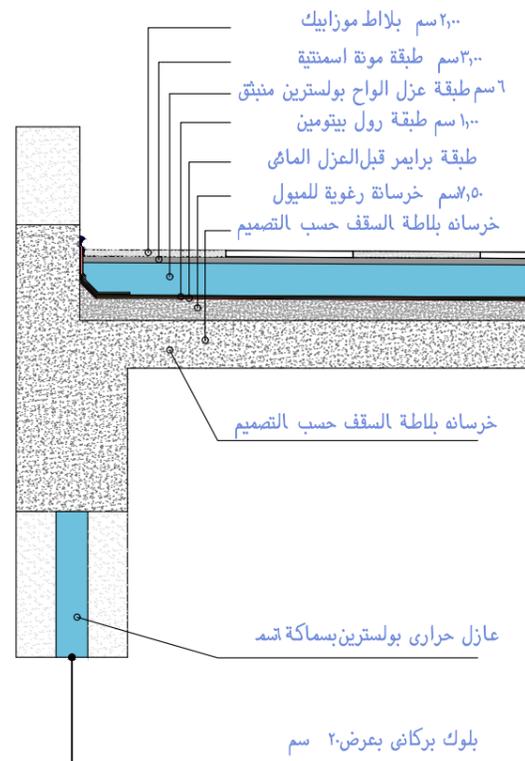

٢,٠٠ سم بلاط موزاييك  
٣,٠٠ سم طبقة مونة اسمنتية  
٦ سم طبقة عزل الواح بولسترين منبتق  
١,٠٠ سم طبقة رول بيتومين  
طبقة برايمر قبل العزل المائى  
٤,٥ سم خرسانة رغوية للميول  
خرسانه بلاطة السقف حسب التصميم  
عازل حرارى بولسترين بسماكة ٢ سم  
بلوك بركانى بعرض ٢٠ سم

تفصيلة توضح عزل الاسطح  
٢


قيمة ال Uvalue المطلوب تحقيقها = 0.340w/m2k

اسم الطبقة	الكثافة (kg/m3)	الموصلية الحرارية k (w/m.k)	السماكة d (m)	المقاومة الحرارية R (m2.k/w)
الهواء الداخلى				0.170
طبقة بلوك خرساني هوردي ٣٢ سم	1900	0.950	0.320	0.336
خرسانة ميول ٧,٥ سم	825	0.400	0.075	0.188
طبقة عزل مائى ١ سم	1100	0.170	0.010	0.059
طبقة عزل الواح بولسترين منبتق ٦ سم	35	0.027	0.060	2.222
طبقة مونة اسمنتية ٣ سم	825	0.400	0.030	0.075
طبقة بلاط موزاييك ٢ سم	2000	1.200	0.020	0.017
هواء خارجى				0.030
المجموع				<b>R = 3.097 (m2.k/w)</b>

$$u = \frac{1}{\sum R} = \frac{1}{3.097} = 0.322$$



تفاصيل العزل

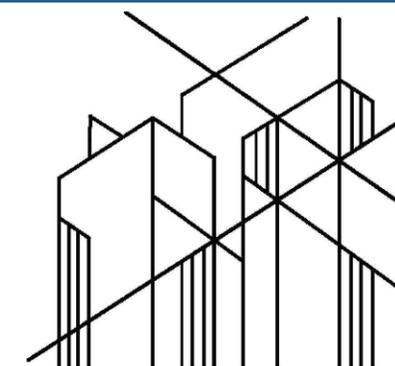

**INSCENCO**  
ENGINEERING CONSULTING

TEL +966543000416 TEL +20101115145

WWW.INSCENCO.COM

Egypt, Kafr El-Sheikh , Al-Niyaba Al-Aama District, Al-Atebaa Tower  
Saudi Arabia, Riyadh, Al-Hamra District, Building 12

PROJECT	شقق مخدومة (فندق)	
OWNER	عبدالعزیز عبدالله على الزامل	
DRAWING NAME	تفاصيل العزل	
SHEET NO.	019	
DISTRICT.	LAND NO.	BLOCK NO.
العقيق	393	أب/1863

### SHEET INFORMATION

ID/ System	ZONE-CC-2025-02-27-4
Architect	OMAR AL-SAMAHY – AHMED MOAMEN
Structure	FETOUH MOHAMMED - MANAR MOHAMMED
Electrical	ROKIA MOHAMMED – IBRAHIM ADEL
Mechanical	MOSTAFA GAMAL – MOHAMMED MOSAAD





قيمة ال Uvalue المطلوب تحقيقها = U = 0.61

مسار المونة الأفقية				
المقاومة الحرارية R (m2.k/w)	السماكة d (m)	الموصلية الحرارية k (w/m.k)	مساحة الوجه M2	اسم الطبقة
0.03			0.0129	الهواء الخارجى
0.075	0.015	0.2		طبقة لياسة اسمنتية خارجية
0.100	0.020	0.2		مونة افقية
0.075	0.015	0.2		طبقة لياسة اسمنتية داخلية
0.17				الهواء الداخلى
0.450	(m2.k/w)			مجموع المقاومة الحرارية ΣR
0.760	(m2.k/w)			معامل الانتقال الحرارى U value


مسار المونة الراسية				
المقاومة الحرارية R (m2.k/w)	السماكة d (m)	الموصلية الحرارية k (w/m.k)	مساحة الوجه M2	اسم الطبقة
0.03			0.006	الهواء الخارجى
0.075	0.015	0.2		طبقة لياسة اسمنتية خارجية
0.100	0.020	0.2		مونة افقية
0.075	0.015	0.2		طبقة لياسة اسمنتية داخلية
0.17				الهواء الداخلى
0.450	(m2.k/w)			مجموع المقاومة الحرارية ΣR
0.760	(m2.k/w)			معامل الانتقال الحرارى U value

المسارات الحرارية	R value	U value	مساحة الوجه م <sup>2</sup>
مسار المونة الراسية	0.45	0.7605	0.006
مسار المونة الأفقية	0.45	0.7605	0.0129
مسار وحدات البلوك	2.706	0.497	0.08
معدل الانتقال الحرارى بمطريقة الجدار المتوازى		0.547	0.0989

$$U = \frac{(U1 * A1) + (U2 * A2) + (U3 * A3)}{A1 + A2 + A3}$$

مسار وحدات البلوك الخرسانى سمك ٢٠ سم				
المقاومة الحرارية R (m2.k/w)	السماكة d (m)	الموصلية الحرارية k (w/m.k)	مساحة الوجه M2	اسم الطبقة
0.03			0.08	الهواء الخارجى
0.075	0.015	0.2		طبقة لياسة اسمنتية خارجية
0.038	0.04	1.04		بلوك بركانى
2.222	0.06	0.027		مادة العزل الحرارى (البوليسترين)
0.096	0.10	1.04		بلوك بركانى
0.075	0.015	0.2	طبقة لياسة اسمنتية داخلية	
0.17			الهواء الداخلى	
2.706	(m2.k/w)			مجموع المقاومة الحرارية ΣR
0.497	(m2.k/w)			معامل الانتقال الحرارى U value

جداول العزل

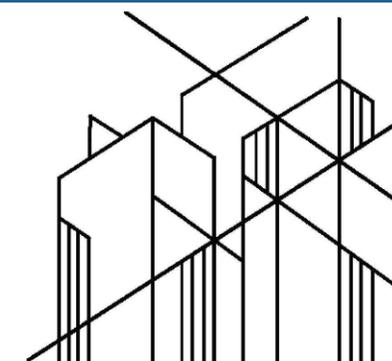

**INSCENCO**  
ENGINEERING CONSULTING




TEL +966543000416 TEL +20101115145  
WWW.INSCENCO.COM  
Egypt, Kafr El-Sheikh - Al-Niyaba Al-Aama District, Al-Atebaa Tower  
Saudi Arabia, Riyadh, Al-Hamra District, Building 12

PROJECT	شقق مخدومة (فندق)		
OWNER	عبدالعزیز عبدالله على الزامل		
DRAWING NAME	جداول العزل		
SHEET NO.	020		
DISTRICT.	LAND NO.	BLOCK NO.	
العقيق	393	1863/أب	

#### SHEET INFORMATION

ID/ System	ZONE-CC-2025-02-27-4		
Architect	OMAR AL-SAMAHY - AHMED MOAMEN		
Structure	FETOUH MOHAMMED - MANAR MOHAMMED		
Electrical	ROKIA MOHAMMED - IBRAHIM ADEL		
Mechanical	MOSTAFA GAMAL - MOHAMMED MOSAAD		



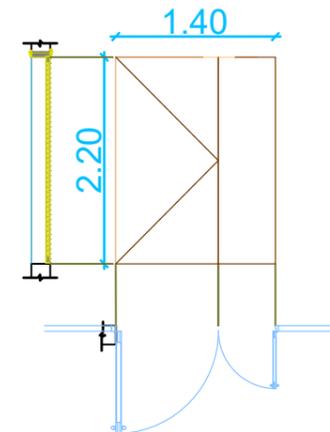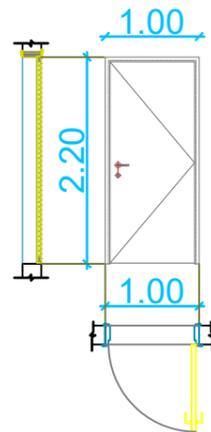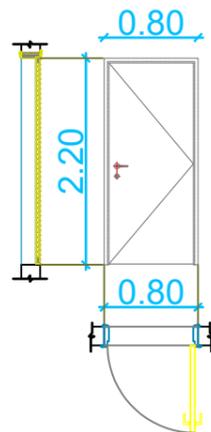

الرمز	العرض	الارتفاع	ارتفاع الجلسة	العدد
○	٠.٨٠	٢.٢٠	—	٣٧
ملاحظات		المواصفات		
باب خشب ضلعة واحدة مفصل داخلي		استخدام خشب الساج بسماكة ٨٠ مم او استخدام خشب الزان او البلوط		

الرمز	العرض	الارتفاع	ارتفاع الجلسة	العدد
○	١.٠٠	٢.٢٠	—	٥٤
ملاحظات		المواصفات		
باب خشب ضلعة واحدة مفصل داخلي		٢٠ سم دبل جلاس (زجاج ٦ مم + عوازل ٨ مم + زجاج ٦ مم Low-E )		

الرمز	العرض	الارتفاع	ارتفاع الجلسة	العدد
○	١.٤٠	٢.٢٠	—	٥
ملاحظات		المواصفات		
باب خشب ضلعتين مفصل خارجي		استخدام خشب الساج بسماكة ٨٠ مم او استخدام خشب الزان او البلوط		

#### جدول رموز الابواب

الرمز	العدد	الارتفاع	المواصفات
١	٦	٢.٢٠	باب خشب ضلعتين مفصل خارجي
٢	٣٥	٢.٢٠	باب خشب ضلعة واحدة مفصل داخلي
٣	١١٧	٢.٢٠	باب خشب ضلعة واحدة مفصل داخلي


حساب معامل U - Value للابواب الخارجية =

(١, ٢, ٣)

المادة	السماكة cm	معامل التوصيل الحراري W/(m²·K)	المقاومة R
طبقة خارجية	Rso		٠.٠٣
استخدام خشب الساج او الزان او البلوط	٨	٠.١٧	٠.٤٧١
طبقة داخلية	Rsi		٠.١٤
U - Value للابواب			٠.٦٤١
U - Value للابواب			١.٥٦١

المادة	السماكة cm	معامل التوصيل الحراري W/(m²·K)	المقاومة R
مقاومة خارجية Rso			٠.٠٣
استخدام خشب الساج او الزان او البلوط	٨	٠.١٧	٠.٤٧١
مقاومة داخلية Rsi			٠.١٤
U - Value للابواب			٠.٦٤١
U - Value للابواب			١.٥٦١

#### تفاصيل الأبواب

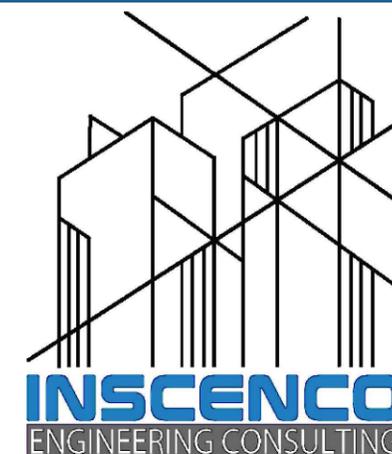

TEL +966543000416 TEL +20101115145  
WWW.INSCENCO.COM  
Egypt, Kafr El-Sheikh - Al-Niyaba Al-Aama District, Al-Atebaa Tower  
Saudi Arabia, Riyadh, Al-Hamra District, Building 12

PROJECT	شقق مخدومة (فندق)	
OWNER	عبدالعزیز عبدالله علی الزامل	
DRAWING NAME	تفاصيل الأبواب	
SHEET NO.	021	
DISTRICT.	LAND NO.	BLOCK NO.
العقيق	393	1863/أب

#### SHEET INFORMATION


ID/ System	ZONE-CC-2025-02-27-4	
Architect	OMAR AL-SAMAHY - AHMED MOAMEN	
Structure	FETOUH MOHAMMED - MANAR MOHAMMED	
Electrical	ROKIA MOHAMMED - IBRAHIM ADEL	
Mechanical	MOSTAFA GAMAL - MOHAMMED MOSAAD	




Download on the App Store




GET IT ON Google Play

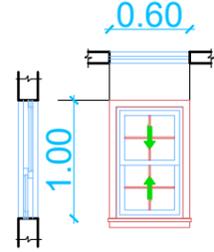


الرمز	العرض	الارتفاع	ارتفاع الجلسة	العدد
ش ١٥	٠.٦٠	١.٠٠	١.٤٠	١٥
الملاحظات		ملاحظات		
شباك الومنيوم خلفين مع خلفة سلك ناعم		٢٠ سم دبل جلس (زجاج ايسر عوازل مالز ايسر - زجاج ايسر Low-E)		

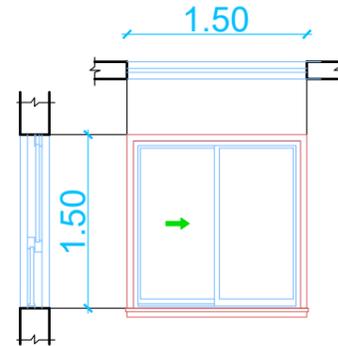

الرمز	العرض	الارتفاع	ارتفاع الجلسة	العدد
ش ٥٤	١.٥٠	١.٥٠	٠.٩٠	٥٤
الملاحظات		ملاحظات		
شباك الومنيوم خلفين مع خلفة سلك ناعم		٢٠ سم دبل جلس (زجاج ايسر عوازل مالز ايسر - زجاج ايسر Low-E)		

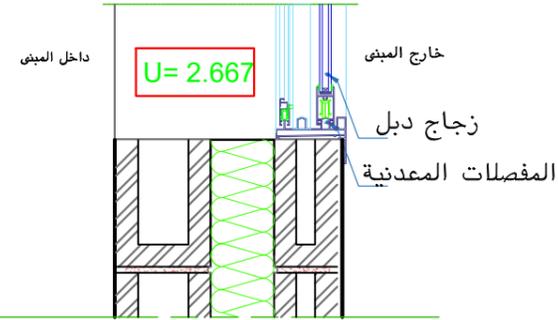


### مقطع فى زجاج الواجحة

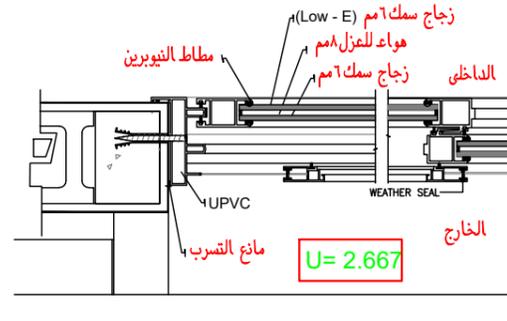

### جدول رموز الشبائيك

الرمز	العرض	الارتفاع	العدد	المواصفات
ش ١٥	٠.٦٠	١.٠٠	١٥	شباك الومنيوم خلفين مع خلفة سلك ناعم
ش ٢٢	٠.٩٠	١.٢٠	٢٢	شباك الومنيوم خلفين مع خلفة سلك ناعم
ش ٢٣	٠.٨٠	١.٤٠	٢٣	شباك الومنيوم خلفين مع خلفة سلك ناعم
ش ٢٤	٠.٦٠	١.٤٠	٢٤	شباك الومنيوم خلفين مع خلفة سلك ناعم

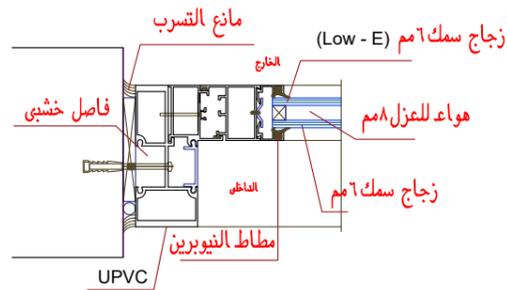



### وصف النوافذ

الوصف	المواصفات
النظام	UPVC زجاج دبل بفراغ هواء للحرارة
اطار النافذة	PVC اطار الومنيوم معالج - خلفة
زجاج داخلي	زجاج صافي 6 مم
فراغ	فراغ هواء للعزل 8 مم
زجاج خارجي	زجاج صافي 6 مم Low-E (5%) - HSG
معامل قيمة U-Value	2.667
SHGCw	0.25-0.27

### ملاحظة

يجب تنفيذ زجاج دبل وعازل للحرارة وفق متطلبات العزل للكود السعودى ١١١ وارقان شعار الشركة على الزجاج وارقان شهادة مطابقة مواصفات الزجاج للكود السعودى من قبل المنشأة المصنعة

U-Value (<) or (=) 2.667

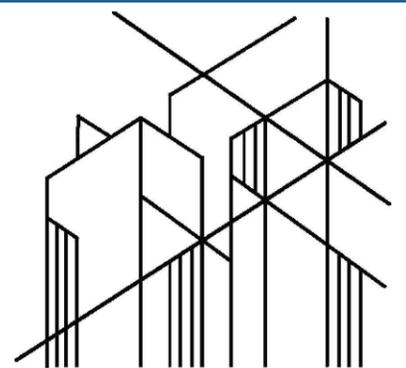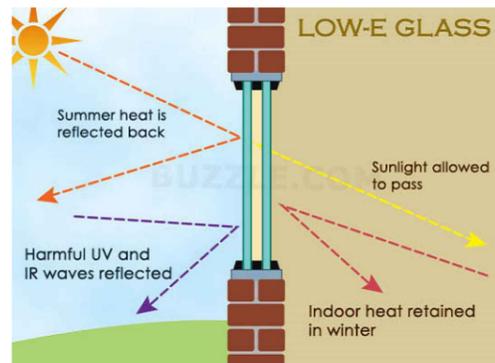

**INSCENCO**  
ENGINEERING CONSULTING

TEL +966543000416 TEL +20101115145  
WWW.INSCENCO.COM  
Egypt, Kafr El-Sheikh, Al-Niyaba Al-Aama District, Al-Atebaa Tower  
Saudi Arabia, Riyadh, Al-Hamra District, Building 12

PROJECT	شقق مخدومة (فندق)		
OWNER	عبدالعزیز عبدالله على الزامل		
DRAWING NAME	تفاصيل نوافذ		
SHEET NO.	022		
DISTRICT.	LAND NO.	BLOCK NO.	
العقيق	393	1863/أب	

### SHEET INFORMATION

ID/ System	ZONE-CC-2025-02-27-4		
Architect	OMAR AL-SAMAHY - AHMED MOAMEN		
Structure	FETOUH MOHAMMED - MANAR MOHAMMED		
Electrical	ROKIA MOHAMMED - IBRAHIM ADEL		
Mechanical	MOSTAFA GAMAL - MOHAMMED MOSAAD		



### تفاصيل نوافذ

